

4 ROK
86 m²

Entréplan


Invernesshöjden LGH-NR

02.1001



Aros Bostad

- Välplanerad gavelfyra med fönster i tre väderstreck
- Rymlig uteplats i västerläge

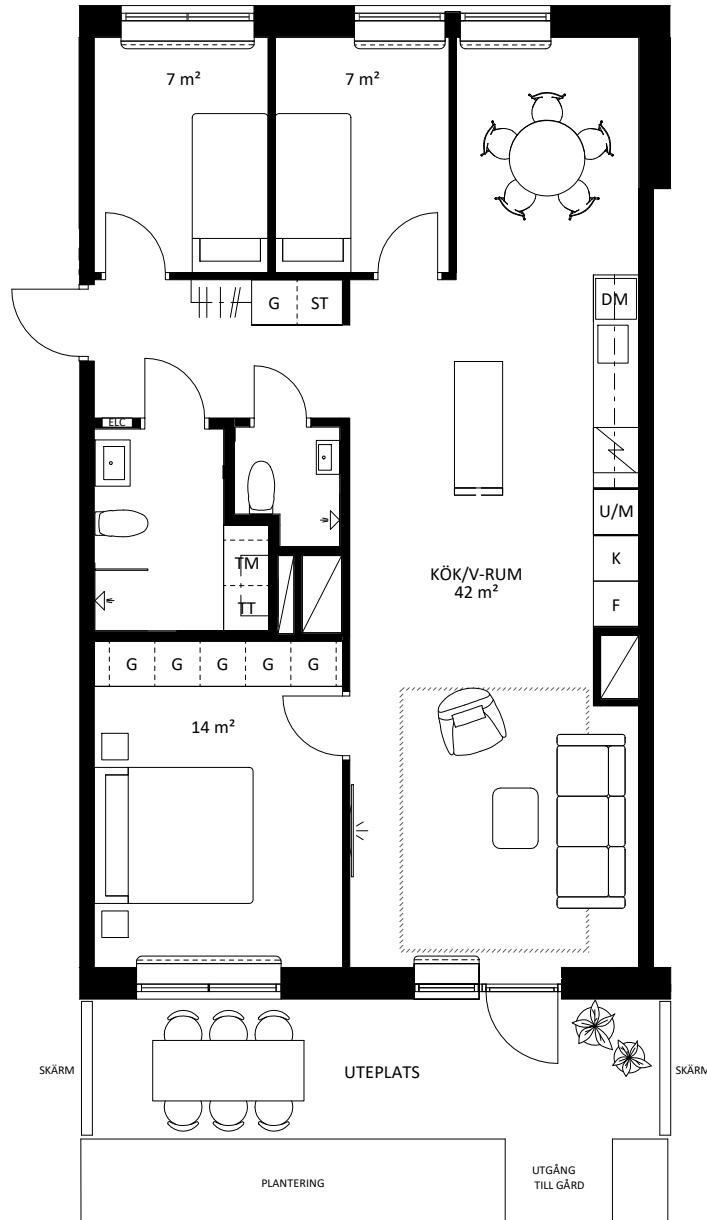


Skala 1:100

0 1 2 3 4 5m




DM	DISKMASKIN
F	FRYS
—	FRÄNVALSVÄGG
	FÖRVARINGSSYSTEM/HATTHYLLA
G	GARDEROB
H	HÖGSKÅP
///	INDUKTIONSHÅLL
K/F	KYL OCH FRYS
KLK	KLÄDKAMMARE
KM	KOMBINERAD TVÄTT OCH TORK
K	KYL
M	MIKROVÅGSUGN

—	RADIATOR
☐	SCHAKT
ST	STÄDSKÅP
TM	TVÄTTMASKIN
TP	TVÄTTPELARE
TT	TORKTUMLARE
---	TILLVALSVÄGG
U/M	HÖGSKÅP MED INBYGGD UGN OCH MICRO
U	UGN
---	ÖPPNING I VÄGG
— —	SKJUTDÖRR
ELC	ELCENTRAL

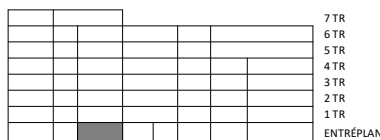

7 TR
6 TR
5 TR
4 TR
3 TR
2 TR
1 TR
ENTRÉPLAN

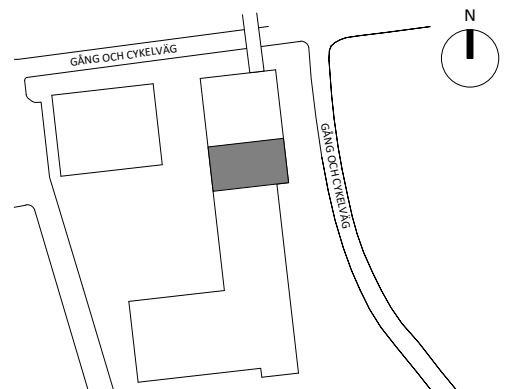

Rumshöjd är ca 2,5 m där inget annat anges.
Rumshöjd entréplan är ca 2,9 m
Bröstningshöjd på fönster är ca 0,6 m där inget annat anges.

Rätt till ändringar förbehålles. Ytangelser är preliminära. Bofakta gäller före materialbeskrivning.

2019-10-24