


4 ROK
86 m²

Entréplan


Invernesshöjden LGH-NR

02.1002

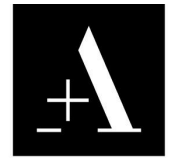


Aros Bostad



- Fyra med stor uteplats mot innergård
- Tre bra sovrum och två badrum/duschrum

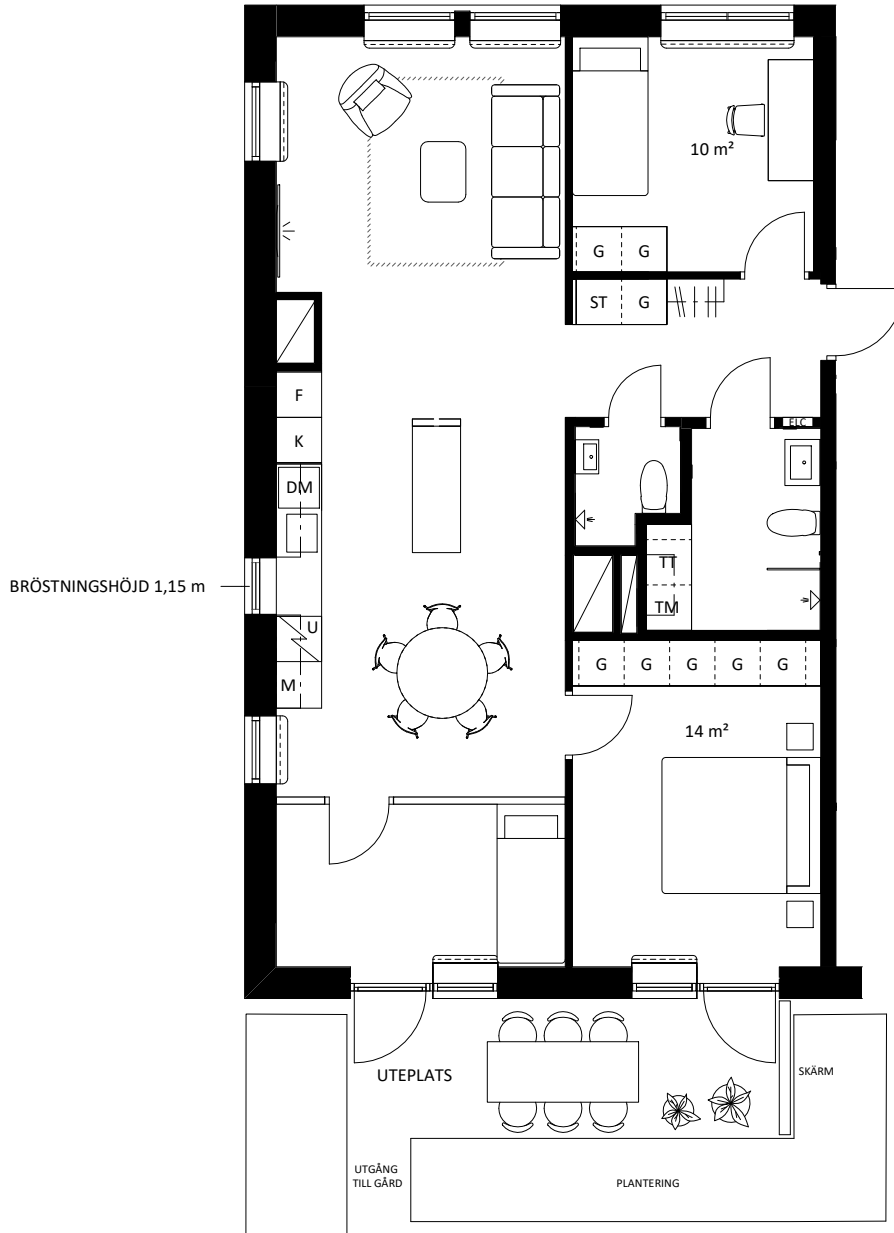

Skala 1:100

 

DM	DISKMASKIN	RADIATOR
F	FRYS	SCHAKT
FRÅNVALSVÄGG		ST
FÖRVARINGSSYSTEM/HATTHYLLA		TM
G	GARDEROB	TP
H	HÖGSKÅP	TT
INDUKTIONSHÅLL		TILLVALSVÄGG
K/F	KYL OCH FRYS	U/M
KLK	KLÄDKAMMARE	U
KM	KOMBINERAD TVÄTT OCH TORK	ÖPPNING I VÄGG
K	KYL	SKJUTDÖRR
M	MIKROVÅGSUGN	ELC
		ELC

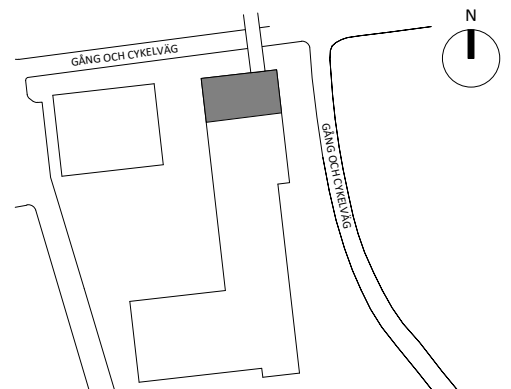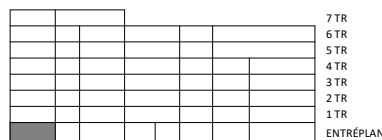

Rumshöjd är ca 2,5 m där inget annat anges.
Rumshöjd entréplan är ca 2,9 m
Bröstningshöjd på fönster är ca 0,6 m där inget annat anges.

Rätt till ändringar förbehålles. Ytangivelser är preliminära. Bofakta gäller före materialbeskrivning.

2019-10-24