

2 ROK
45 m²

Entréplan


Invernesshöjden LGH-NR

01.1001



Aros Bostad

- Välplanerad hörnlägenhet
- Generös uteplats med utgång från vardagsrum


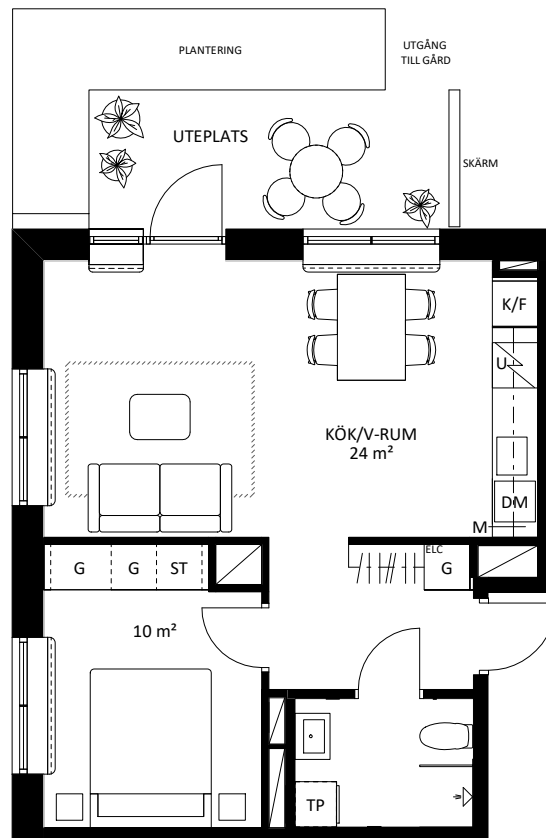


Skala 1:100

0 1 2 3 4 5m



DM	DISKMASKIN	RADIATOR
F	FRYS	SCHAKT
FRÅNVALSVÄGG		STÅDSKÅP
FÖRVARINGSSYSTEM/HATTHYLLA		TVÄTTMASKIN
G	GARDEROB	TVÄTTPELARE
H	HÖGSKÅP	TORKTUMLARE
INDUKTIONSHÅLL		TILLVALSVÄGG
K/F	KYL OCH FRYS	HÖGSKÅP MED INBYGGD UGN OCH MICRO
KLK	KLÄDKAMMARE	UGN
KM	KOMBINERAD TVÄTT OCH TORK	ÖPPNING I VÄGG
K	KYL	SKJUTDÖRR
M	MIKROVÅGSUGN	ELCENTRAL

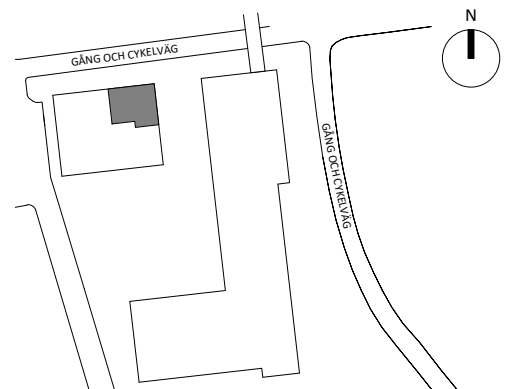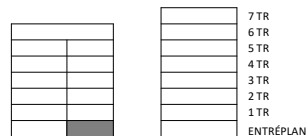

Rumshöjd är ca 2,5 m där inget annat anges.
Rumshöjd entréplan är ca 2,9 m
Bröstningshöjd på fönster är ca 0,6 m där inget annat anges.

Rätt till ändringar förbehålles. Ytangivelser är preliminära. Bofakta gäller före materialbeskrivning.

2019-10-24