

4 ROK
99 m²


Invernesshöjden LGH-NR



Aros Bostad

- 01.1101, 01.1201, 01.1301, 01.1401, 01.1501
- Välplanerad fyra med generös balkong i västerläge
 - Stora fönster i tre väderstreck

- 1 tr
2 tr
3 tr
4 tr
5 tr


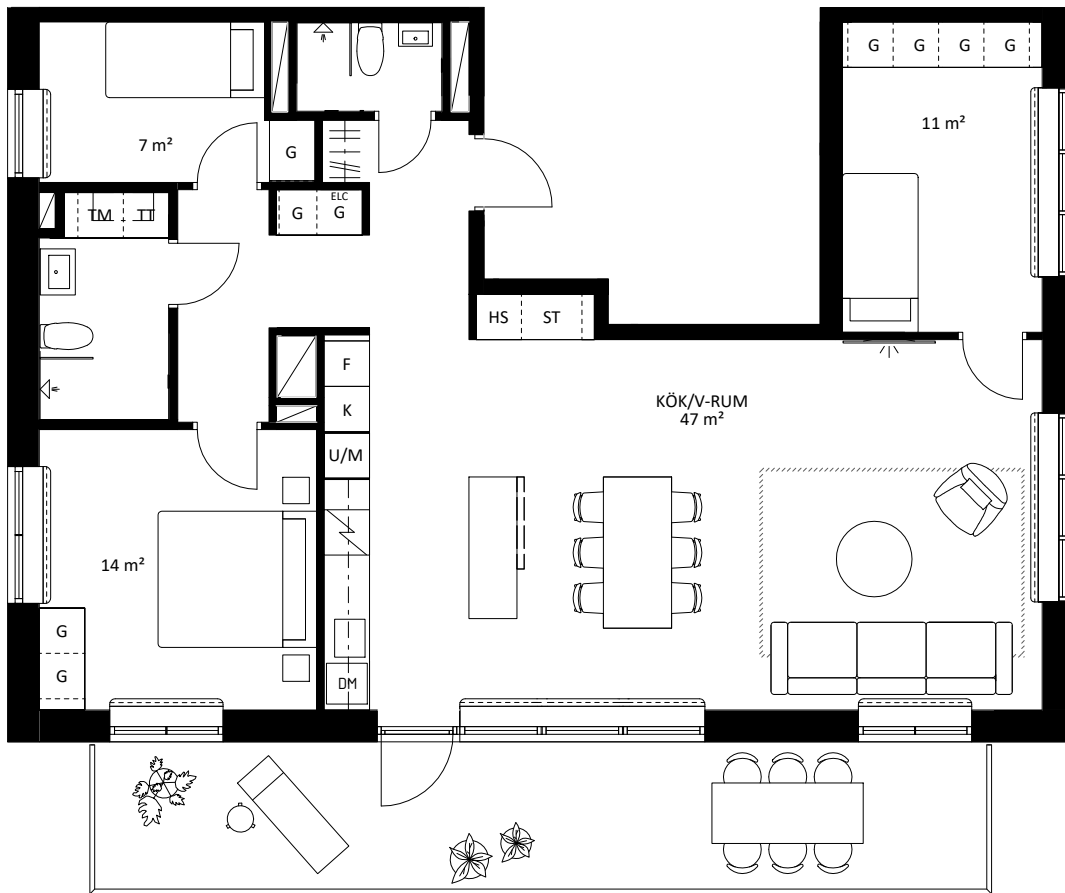


Skala 1:100

0 1 2 3 4 5m



DM	DISKMASKIN	RADIATOR
F	FRYS	SCHAKT
FRÅNVALSVÄGG		ST
FÖRVARINGSSYSTEM/HATTHYLLA		TM
G	GARDEROB	TP
H	HÖGSKÅP	TT
INDUKTIONSHÅLL		TILLVALSVÄGG
K/F	KYL OCH FRYS	U/M
KLK	KLÄDKAMMARE	U
KM	KOMBINERAD TVÄTT OCH TORK	ÖPPNING I VÄGG
K	KYL	SKJUTDÖRR
M	MIKROVÅGSUGN	ELC
		ELC

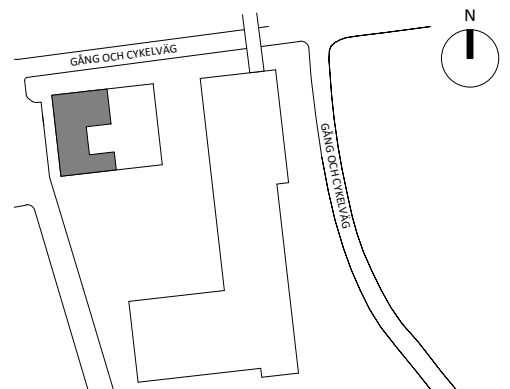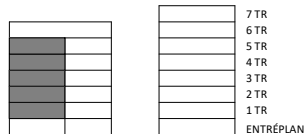

Rumshöjd är ca 2,5 m där inget annat anges.
Rumshöjd entréplan är ca 2,9 m
Bröstningshöjd på fönster är ca 0,6 m där inget annat anges.

Rätt till ändringar förbehålles. Ytangivelser är preliminära. Bofakta gäller före materialbeskrivning.

2018-07-11