

5 ROK
106 m²

6 tr


Invernesshöjden LGH-NR

01.1601



Aros Bostad

- Magnifik femma med två terrasser och stor balkong i västerläge
- Eget våningsplan med fönster åt samtliga väderstreck


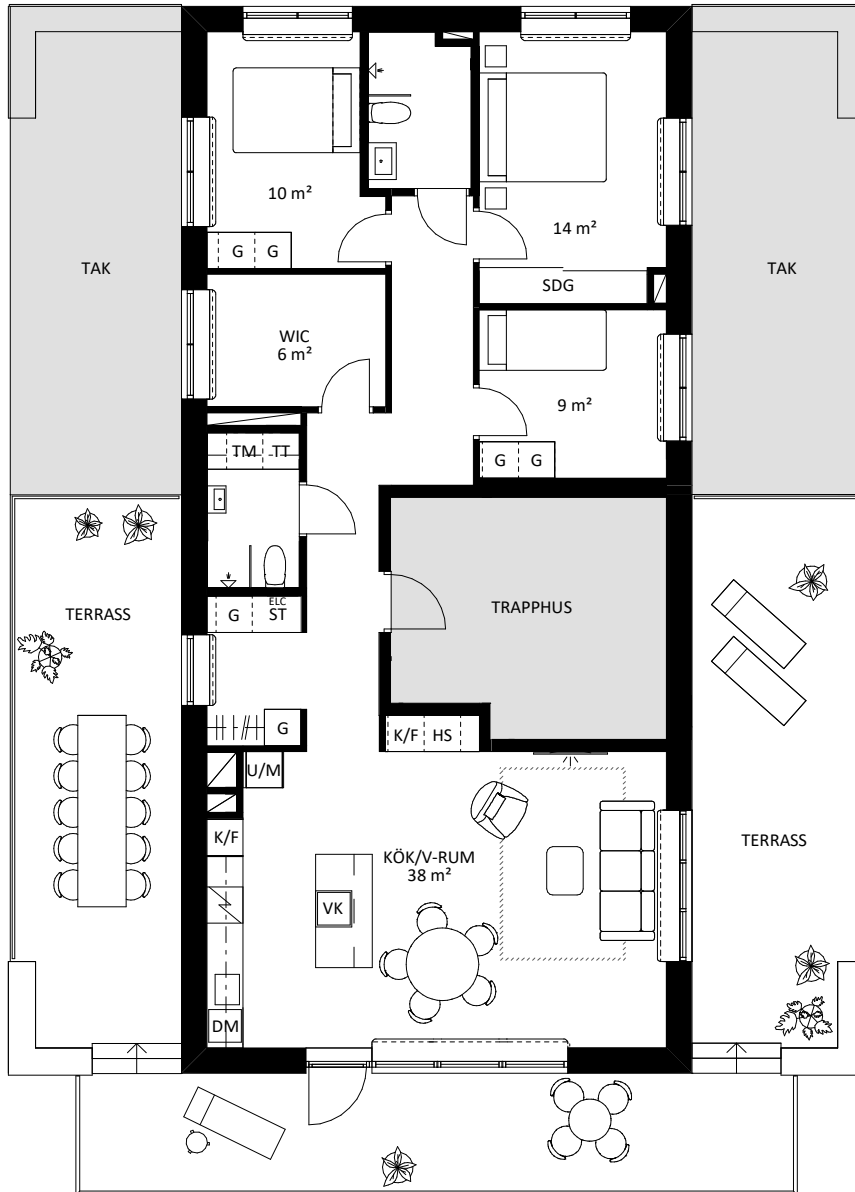


Skala 1:100

0 1 2 3 4 5m



DM	DISKMASKIN	RADIATOR	
F	FRYS	SCHAKT	
FRÄNVALSVÄGG	FRÄNVALSVÄGG	ST	STÄDSKÅP
FÖRVARINGSSYSTEM/HATHYLLA	FÖRVARINGSSYSTEM/HATHYLLA	TM	TVÄTTMASKIN
G	GÅRDEROB	TP	TVÄTTPELARE
H	HÖGSKÅP	TT	TORKTUMLARE
I	INDUKTIONSHÄLL	---	TILLVALSVÄGG
K/F	KYL OCH FRYS	U/M	HÖGSKÅP MED INBYGGD UGN OCH MICRO
KLK	KLÄDKAMMARE	U	UGN
KM	KOMBINERAD TVÄTT OCH TORK	---	ÖPPNING I VÄGG
K	KYL	SKJUTDÖRR	SKJUTDÖRR
M	MIKROVÅGSUGN	ELC	ELCENTRAL
SDG	SKJUTDÖRRSGÅRDEROB	VK	VINKYL

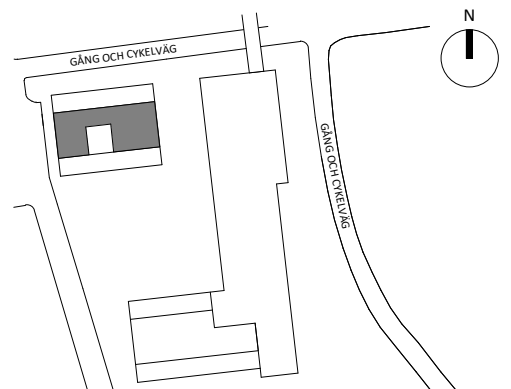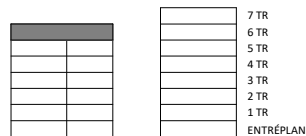

Rumshöjd är ca 2,5 m där inget annat anges.
Rumshöjd entréplan är ca 2,9 m
Bröstningshöjd på fönster är ca 0,6 m där inget annat anges.

Rätt till ändringar förbehålles. Ytangivelser är preliminära. Bofakta gäller före materialbeskrivning.

2020-03-06