

3 ROK
72 m²

Entréplan


Invernesshöjden LGH-NR

04.1001



Aros Bostad

- Välplanerad trea med fönster i tre väderstreck
- Uteplats i västerläge mot innergård


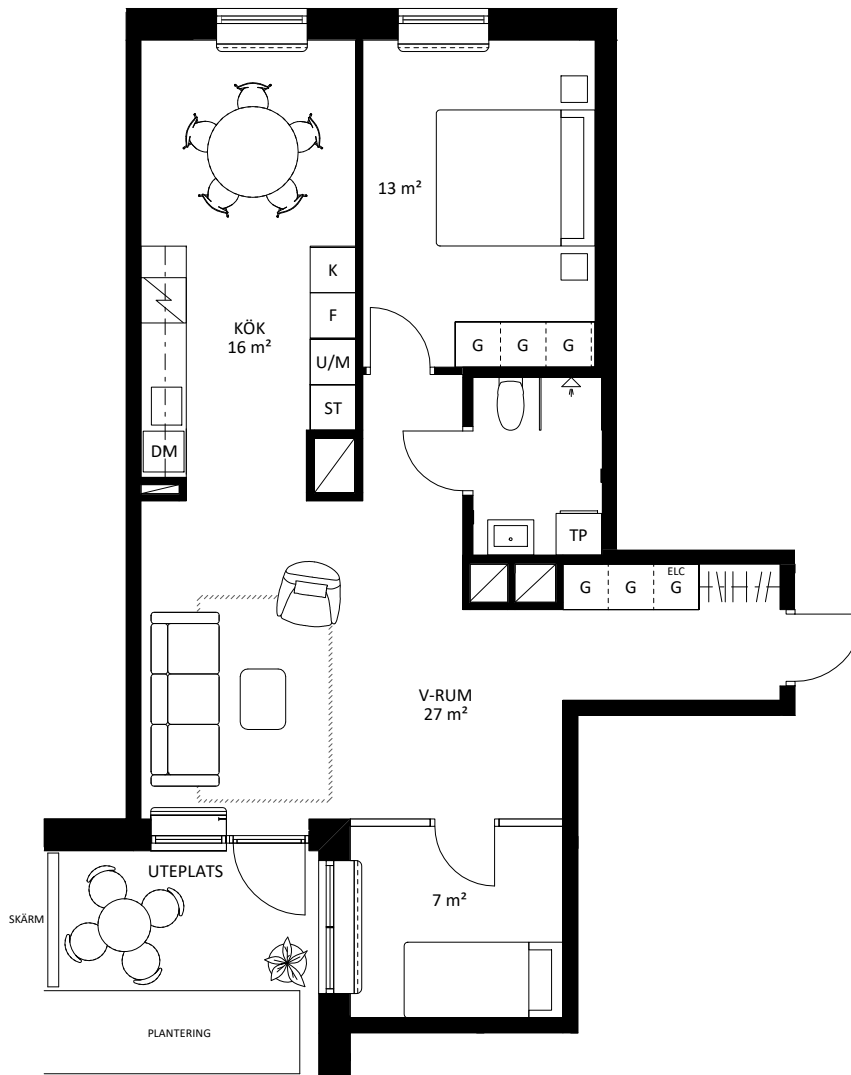


Skala 1:100

0 1 2 3 4 5m



| | | |
|----------------------------|---------------------------|----------------|
| DM | DISKMASKIN | RADIATOR |
| F | FRYS | SCHAKT |
| FRÅNVALSVÄGG | | ST |
| FÖRVARINGSSYSTEM/HATTHYLLA | | TM |
| G | GARDEROB | TP |
| H | HÖGSKÅP | TT |
| INDUKTIONSHÅLL | | TILLVALSVÄGG |
| K/F | KYL OCH FRYS | U/M |
| KLK | KLÄDKAMMARE | U |
| KM | KOMBINERAD TVÄTT OCH TORK | ÖPPNING I VÄGG |
| K | KYL | SKJUTDÖRR |
| M | MIKROVÅGSGUGN | ELC |
| | | ELC |

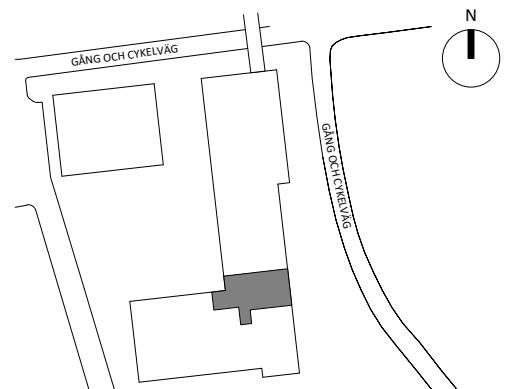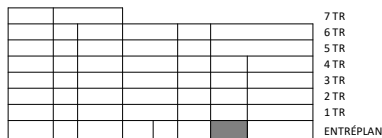

Rumshöjd är ca 2,5 m där inget annat anges.
Rumshöjd entréplan är ca 2,9 m
Bröstningshöjd på fönster är ca 0,6 m där inget annat anges.

Rätt till ändringar förbehålles. Ytangelser är preliminära. Bofakta gäller före materialbeskrivning.

2019-10-24