

2 ROK  
45 m<sup>2</sup>

# Invernesshöjden LGH-NR




Aros Bostad

1 tr  
2 tr  
3 tr  
4 tr  
5 tr

01.1102, 01.1202, 01.1302, 01.1402, 01.1502

- Välplanerad hörnlägenhet
- Stor balkong med utgång från vardagsrum


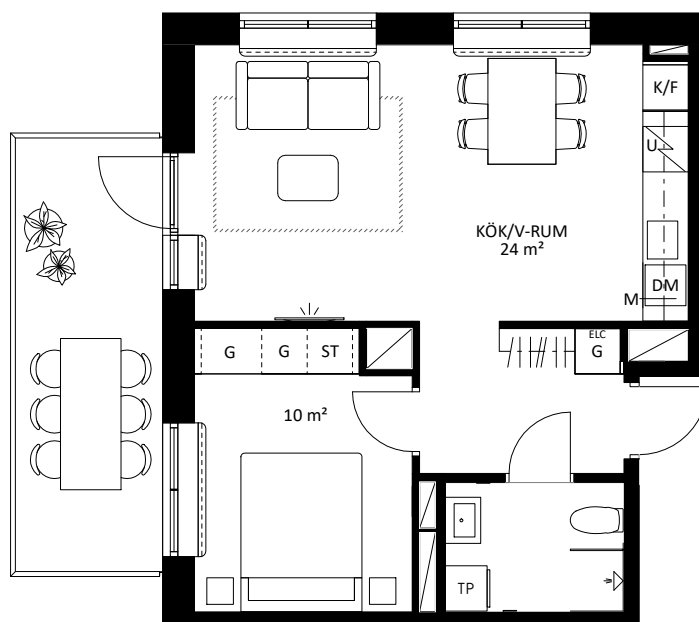


Skala 1:100

0 1 2 3 4 5m



DM	DISKMASKIN	RADIATOR
F	FRYS	SCHAKT
FRÅNVALSVÄGG		ST
FÖRVARINGSSYSTEM/HATTHYLLA		TM
G	GARDEROB	TP
H	HÖGSKÅP	TT
INDUKTIONSHÅLL		TILLVALSVÄGG
K/F	KYL OCH FRYS	U/M
KLK	KLÄDKAMMARE	U
KM	KOMBINERAD TVÄTT OCH TORK	ÖPPNING I VÄGG
K	KYL	SKJUTDÖRR
M	MIKROVÅGSUGN	ELC
		RADIATOR
		SCHAKT
		STÄDSKÅP
		TVÄTTMASKIN
		TVÄTTPELARE
		TORKTUMLARE
		TILLVALSVÄGG
		HÖGSKÅP MED INBYGGD UGN OCH MICRO
		UGN
		ÖPPNING I VÄGG
		SKJUTDÖRR
		ELCENTRAL

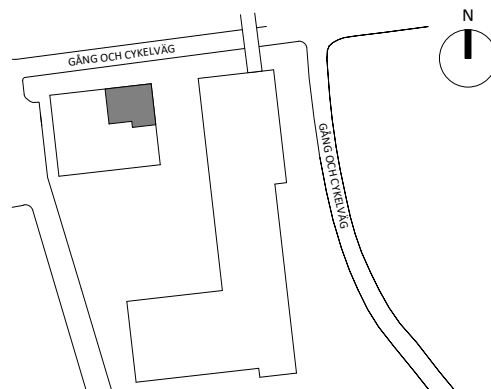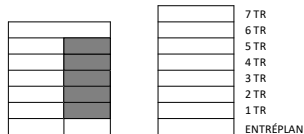

Rumshöjd är ca 2,5 m där inget annat anges.  
Rumshöjd entréplan är ca 2,9 m  
Bröstningshöjd på fönster är ca 0,6 m där inget annat anges.

Rätt till ändringar förbehålles. Ytangelser är preliminära. Bofakta gäller före materialbeskrivning.

2019-10-24