

1 ROK

28 m²


1 tr
2 tr
3 tr
4 tr
5 tr
6 tr

Invernesshöjden


LGH-NR

02.1102, 02.1202, 02.1302, 02.1402, 02.1502, 02.1602

- Yteffektiv etta
- Generös balkong mot innergård

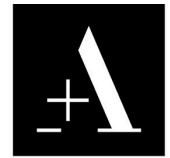


Aros Bostad


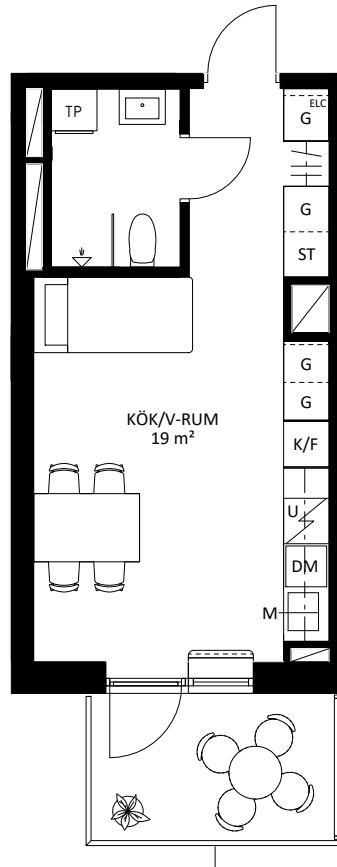


EV. PINNRÄCKE MED BAKOMLIGGANDE GLAS

Skala 1:100

 

| | | |
|----------------------------|---------------------------|-----------------------------------|
| DM | DISKMASKIN | RADIATOR |
| F | FRYS | SCHAKT |
| FRÅNVALSVÄGG | | STÅDSKÅP |
| FÖRVARINGSSYSTEM/HATTHYLLA | | TVÄTTMASKIN |
| G | GARDEROB | TVÄTTPELARE |
| H | HÖGSKÅP | TORKTUMLARE |
| INDUKTIONSHÅLL | | TILLVALSVÄGG |
| K/F | KYL OCH FRYS | HÖGSKÅP MED INBYGGD UGN OCH MICRO |
| KLK | KLÄDKAMMARE | UGN |
| KM | KOMBINERAD TVÄTT OCH TORK | ÖPPNING I VÄGG |
| K | KYL | SKJUTDÖRR |
| M | MIKROVÅGSUGN | ELCENTRAL |

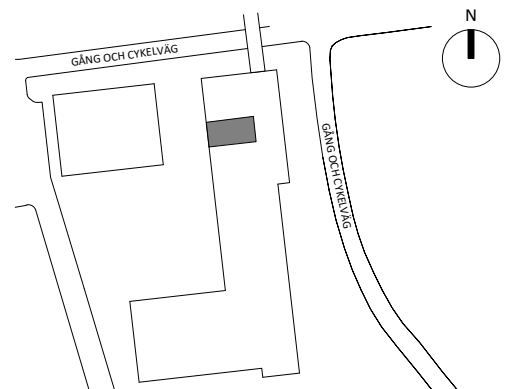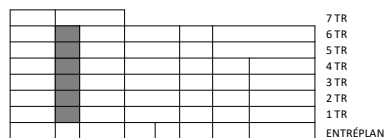

Rumshöjd är ca 2,5 m där inget annat anges.
Rumshöjd entréplan är ca 2,9 m
Bröstningshöjd på fönster är ca 0,6 m där inget annat anges.

Rätt till ändringar förbehålles. Ytangelser är preliminära. Bofakta gäller före materialbeskrivning.

2019-10-24