

3 ROK  
52 m<sup>2</sup>

# Invernesshöjden LGH-NR




03.1101, 03.1201, 03.1301, 03.1401, 03.1501, 03.1601

Aros Bostad

1 tr  
2 tr  
3 tr  
4 tr  
5 tr  
6 tr

- Yteffektiv trea med flexibel planlösning, möjlig tvåa
- Stor balkong i soligt och fritt gårdsläge


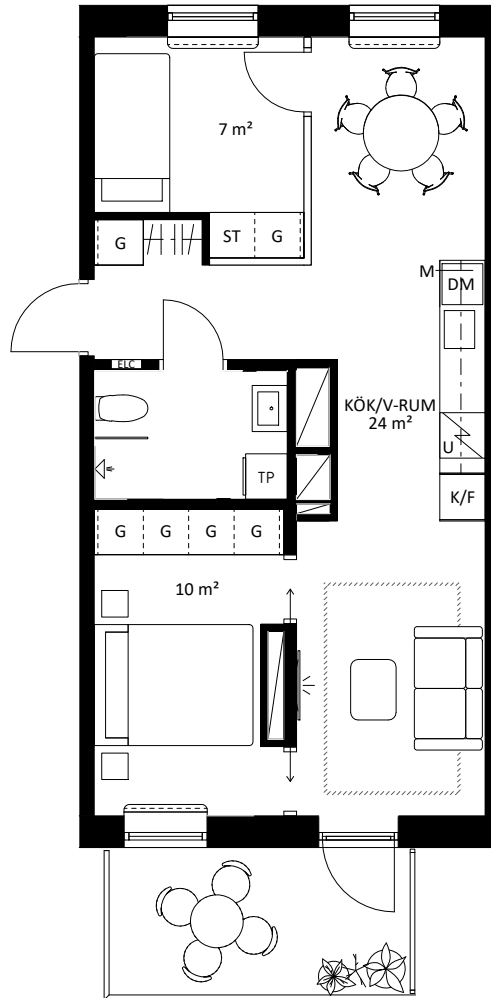


Skala 1:100

0 1 2 3 4 5m



DISKMASKIN	RADIATOR
FRYS	SCHAKT
FRÅNVALSVÄGG	STÄDSKÅP
FÖRVARINGSSYSTEM/HATTHYLLA	TVÄTTMASKIN
GARDEROB	TVÄTTPELARE
HÖGSKÅP	TORKTUMLARE
INDUKTIONSHÅLL	TILLVALSVÄGG
KYL OCH FRYS	HÖGSKÅP MED INBYGGD UGN OCH MICRO
KLÄDKAMMARE	UGN
KOMBINERAD TVÄTT OCH TORK	ÖPPNING I VÄGG
KYL	SKJUTDÖRR
MIKROVÅGSUGN	ELCENTRAL

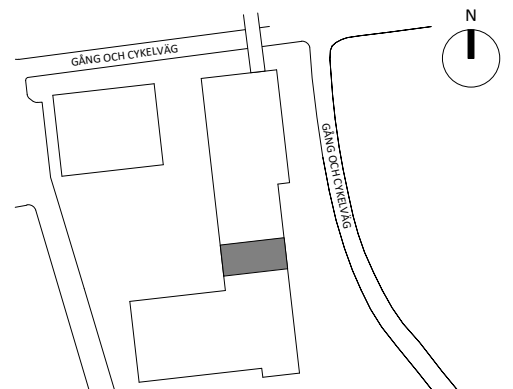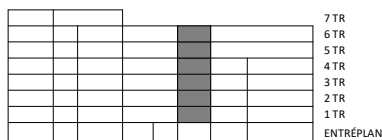

Rumshöjd är ca 2,5 m där inget annat anges.  
Rumshöjd entréplan är ca 2,9 m  
Bröstningshöjd på fönster är ca 0,6 m där inget annat anges.

Rätt till ändringar förbehålles. Ytangelser är preliminära. Bofakta gäller före materialbeskrivning.

2019-10-24