

2 ROK 41 m²

1 tr
2 tr
3 tr
4 tr


Invernesshöjden LGH-NR

04.1106, 04.1206, 04.1306, 04.1406

- Kvadratsmart tvåa med goda förvaringsmöjligheter i sovrum
- Balkong mot innergård



Aros Bostad


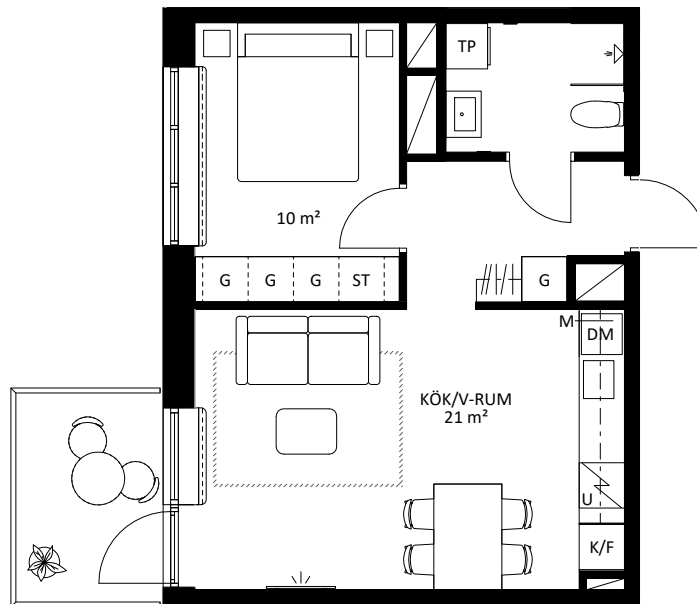


Skala 1:100

0 1 2 3 4 5m



DISKMASKIN	RADIATOR
FRY	SCHAKT
FRÅNVALSVÄGG	STÄDSKÅP
FÖRVARINGSSYSTEM/HATTHYLLA	TVÄTTMASKIN
GARDEROB	TVÄTTPELARE
HÖGSKÅP	TORKTUMLARE
INDUKTIONSHÅLL	TILLVALSVÄGG
KYL OCH FRY	HÖGSKÅP MED INBYGGD UGN OCH MICRO
KLÄDKAMMARE	UGN
KOMBINERAD TVÄTT OCH TORK	ÖPPNING I VÄGG
KYL	SKJULT DÖRR
MIKROVÅGSUGN	ELCENTRAL

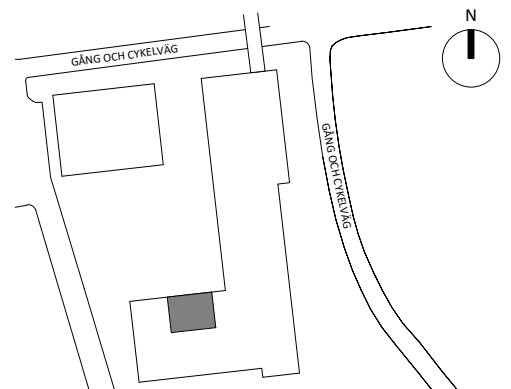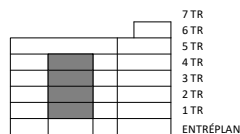

Rumshöjd är ca 2,5 m där inget annat anges.
Rumshöjd entréplan är ca 2,9 m
Bröstningshöjd på fönster är ca 0,6 m där inget annat anges.

Rätt till ändringar förbehålles. Ytangivelser är preliminära. Bofakta gäller före materialbeskrivning.

2018-07-11