

# 4 ROK 84 m<sup>2</sup>

## Invernesshöjden LGH-NR




Aros Bostad


Entréplan  
1 tr  
2 tr  
3 tr  
4 tr

04.1002, 04.1102, 04.1202, 04.1302, 04.1402



- Välplanerad hörnfyra med balkong i söderläge
- Öppen planlösning med generöst kök

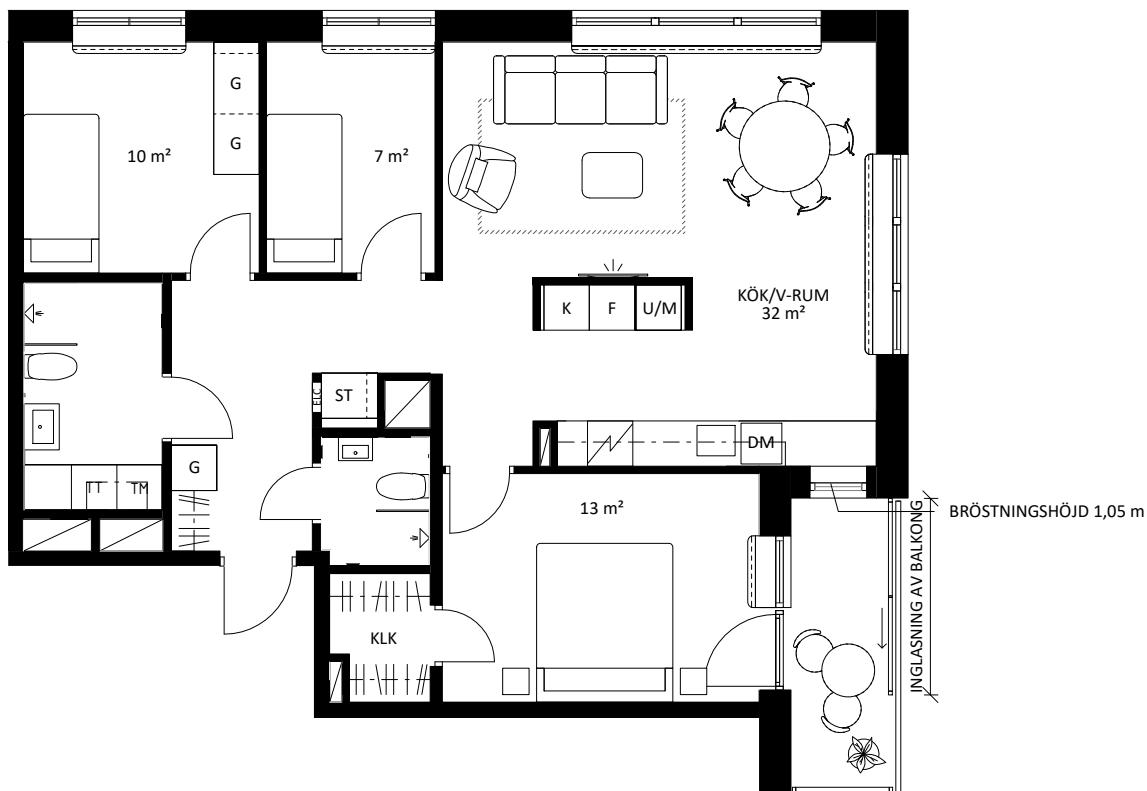

Skala 1:100

 

DM DISKMASKIN	RADIATOR
F FRY	SCHAKT
FRÅNVALSVÄGG	ST STÅDSKÅP
FÖRVARINGSSYSTEM/HATTHYLLA	TM TVÄTTMASKIN
G GARDEROB	TP TVÄTTPELARE
H HÖGSKÅP	TORKTUMLARE
INDUKTIONSHÅLL	TILLVALSVÄGG
K/F KYL OCH FRY	U/M HÖGSKÅP MED INBYGGD UGN OCH MICRO
KLK KLÄDKAMMARE	U UGN
KM KOMBINERAD TVÄTT OCH TORK	ÖPPNING I VÄGG
K KYL	SKJUTDÖRR
M MIKROVÅGSUGN	ELC ELCENTRAL

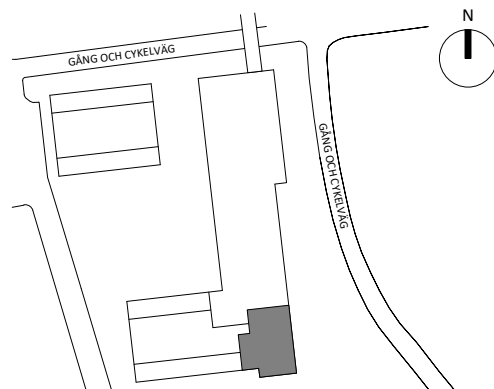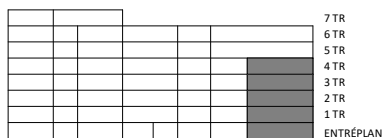

Rumshöjd är ca 2,5 m där inget annat anges.  
Rumshöjd entréplan är ca 2,9 m  
Bröstningshöjd på fönster är ca 0,6 m där inget annat anges.

Rätt till ändringar förbehålles. Ytangelser är preliminära. Bofakta gäller före materialbeskrivning.

2019-10-24