

4 ROK
87 m²

Invernesshöjden LGH-NR




02.1101, 02.1201, 02.1301, 02.1401, 02.1501, 02.1601

Aros Bostad

1 tr
2 tr
3 tr
4 tr
5 tr
6 tr

- Välplanerad fyra med fönster i tre väderstreck
- Generös balkong i västerläge


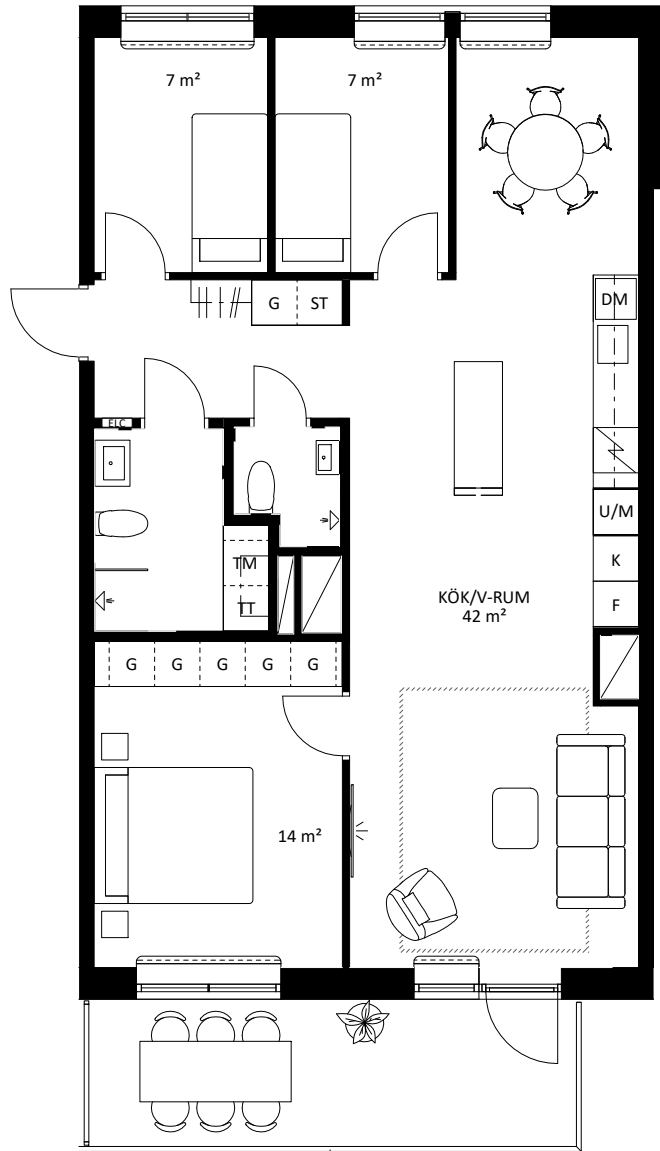


EV. PINNRÄCKE MED BAKOMLIGGANDE GLAS

Skala 1:100



DM	DISKMASKIN	RADIATOR
F	FRYS	SCHAKT
FRÅNVALSVÄGG		ST
FÖRVARINGSSYSTEM/HATTHYLLA		TM
G	GARDEROB	TP
H	HÖGSKÅP	TT
INDUKTIONSHÅLL		TILLVALSVÄGG
K/F	KYL OCH FRYS	U/M
KLK	KLÄDKAMMARE	U
KM	KOMBINERAD TVÄTT OCH TORK	ÖPPNING I VÄGG
K	KYL	SKJUTDÖRR
M	MIKROVÅGSUGN	ELC
		RADIATOR
		SCHAKT
		STÄDSKÅP
		TVÄTTMASKIN
		TVÄTTPELARE
		TORKTUMLARE
		TILLVALSVÄGG
		HÖGSKÅP MED INBYGGD UGN OCH MICRO
		UGN
		ÖPPNING I VÄGG
		SKJUTDÖRR
		ELCENTRAL

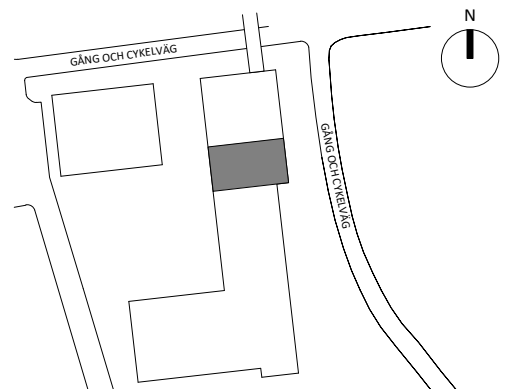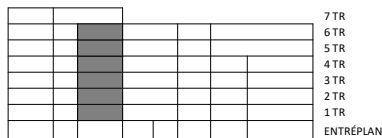

Rumshöjd är ca 2,5 m där inget annat anges.
Rumshöjd entréplan är ca 2,9 m
Bröstningshöjd på fönster är ca 0,6 m där inget annat anges.

Rätt till ändringar förbehålles. Ytangelser är preliminära. Bofakta gäller före materialbeskrivning.

2019-10-24