

5 ROK
134 m²

7 tr


Invernesshöjden
LGH-NR

02.1701



Aros Bostad


- Femma, högst upp i huset med fri utsikt och sjöglimt
- Dubbla balkonger i västerläge och väl tilltagen terrass i söder

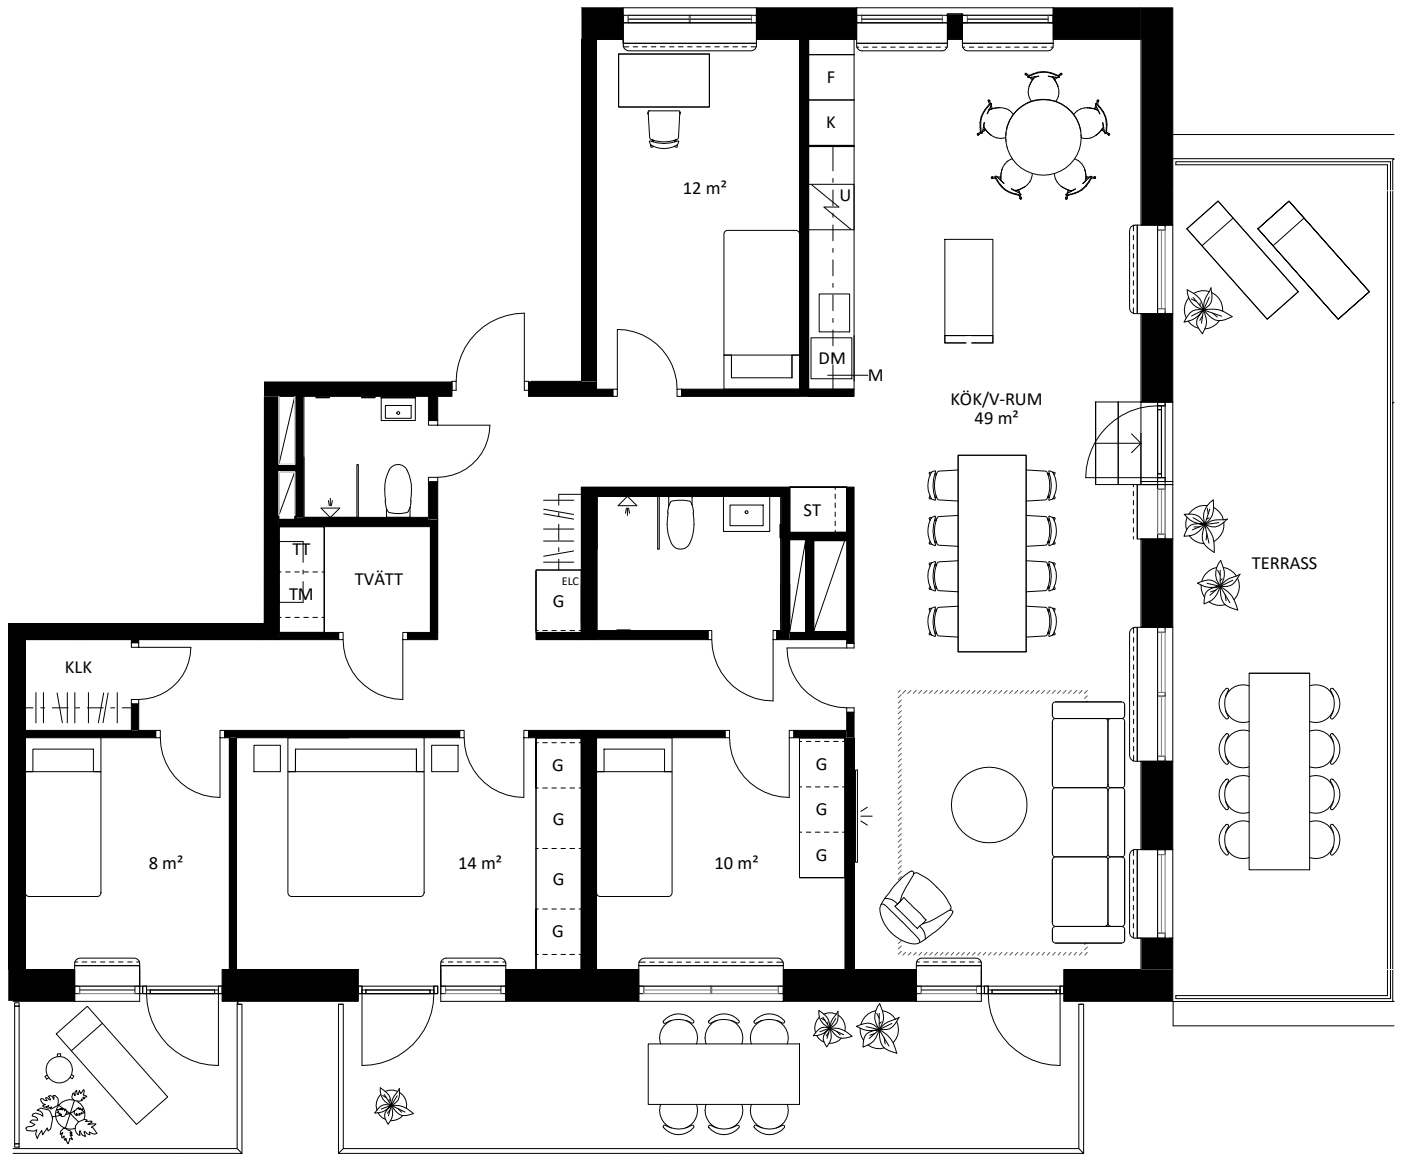


EV. PINNRÄCKE MED BAKOMLIGGANDE GLAS

EV. PINNRÄCKE MED BAKOMLIGGANDE GLAS


Skala 1:100

 

DM	DISKMASKIN	RADIATOR
F	FRYS	SCHAKT
FRÄNVALSVÄGG		STÄDSKÅP
FÖRVARINGSSYSTEM/HATTHYLLA		TVÄTTMASKIN
G	GÄRDEROB	TVÄTTPELARE
H	HÖGSKÅP	TORKTUMLARE
INDUKTIONSHÅLL		TILLVALSVÄGG
K/F	KYL OCH FRYS	HÖGSKÅP MED INBYGGD UGN OCH MICRO
KLK	KLÄDKÄMMARE	UGN
KM	KOMBINERAD TVÄTT OCH TORK	ÖPPNING I VÄGG
K	KYL	SKJUTDÖRR
M	MIKROVÅGSGUGN	ELCENTRAL

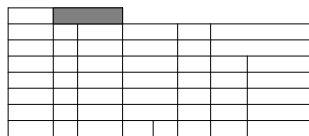

7 TR
6 TR
5 TR
4 TR
3 TR
2 TR
1 TR
ENTRÉPLAN

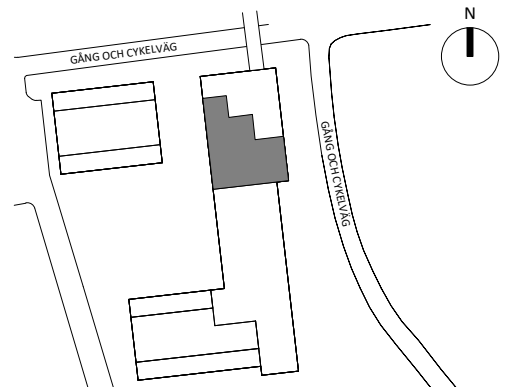

Rumshöjd är ca 2,5 m där inget annat anges.
Rumshöjd entréplan är ca 2,9 m
Bröstningshöjd på fönster är ca 0,6 m där inget annat anges.

Rätt till ändringar förbehålles. Ytangelser är preliminära. Bofakta gäller före materialbeskrivning.

2019-10-24