

6 ROK
147 m²

5 tr


Invernesshöjden LGH-NR

04.1501



Aros Bostad

- Pampig hörnlägenhet med slående utsikt
- Stor insynskyddad terrass i söderläge

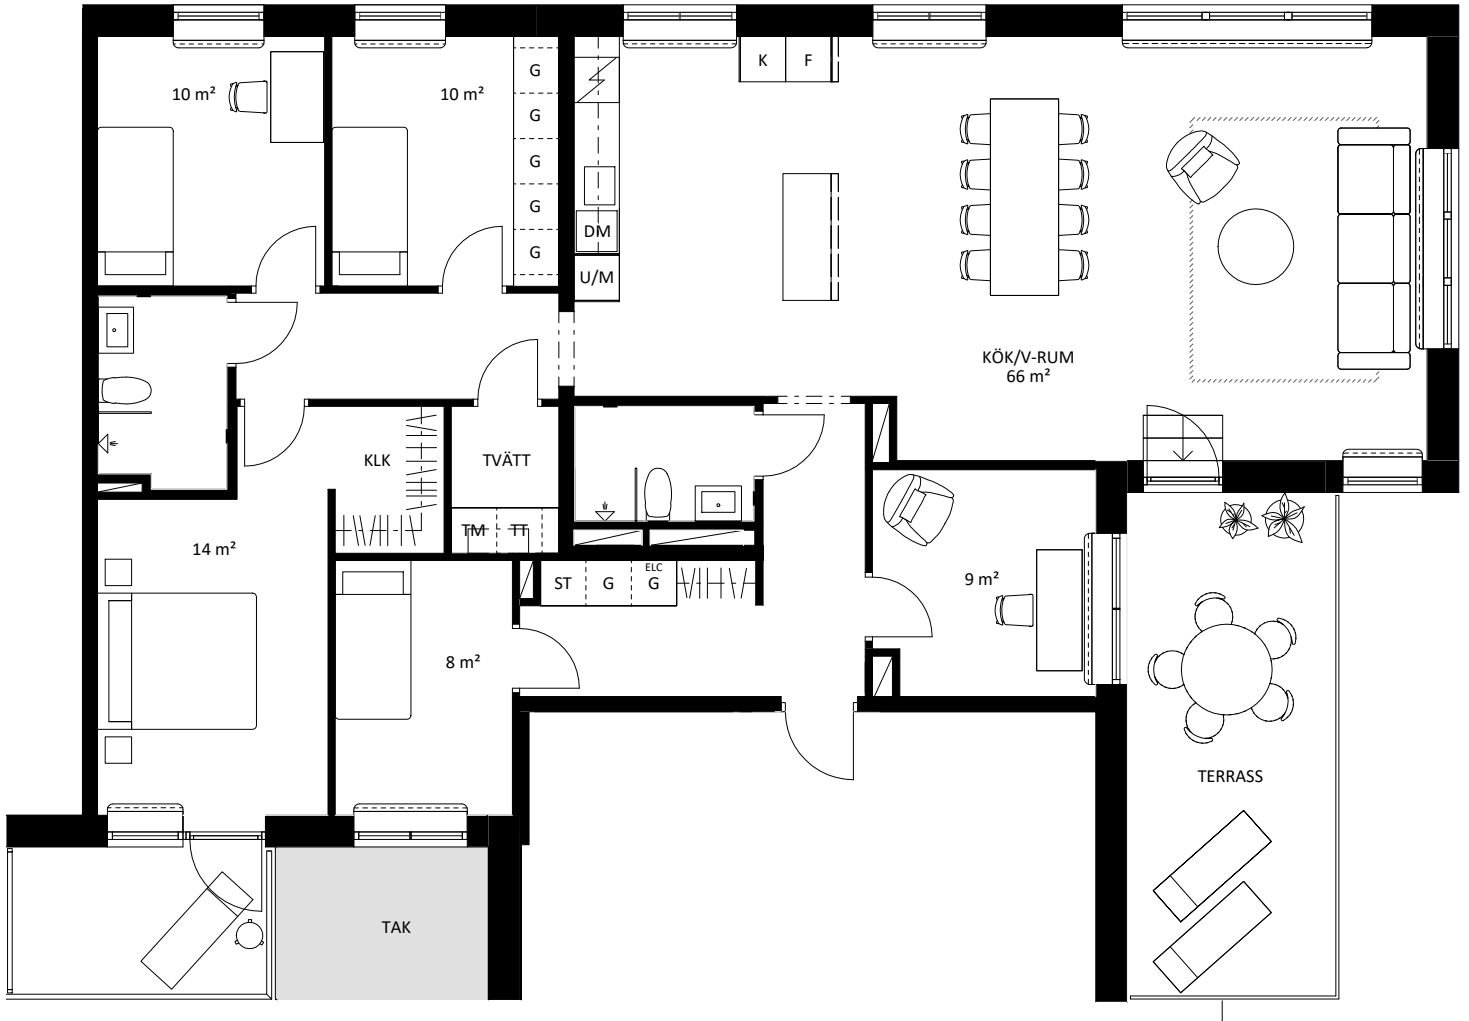



PINNÄRKE MED BAKOMLIGGANDE GLAS

Skala 1:100

0 1 2 3 4 5m



DISKMASKIN	RADIATOR
FRYS	SCHAKT
FRÅNVALSVÄGG	STÄDSKÅP
FÖRVARINGSSYSTEM/HATTHYLLA	TVÄTTMASKIN
GARDEROB	TVÄTTPELARE
HÖGSKÅP	TORKTUMLARE
INDUKTIONSHÄLL	TILLVALSVÄGG
KYL OCH FRYS	HÖGSKÅP MED INBYGGD UGN OCH MICRO
KLÄDKAMMARE	UGN
KOMBINERAD TVÄTT OCH TORK	ÖPPNING I VÄGG
KYL	SKJUTDÖRR
MIKROVÄGSGUEN	ELCENTRAL

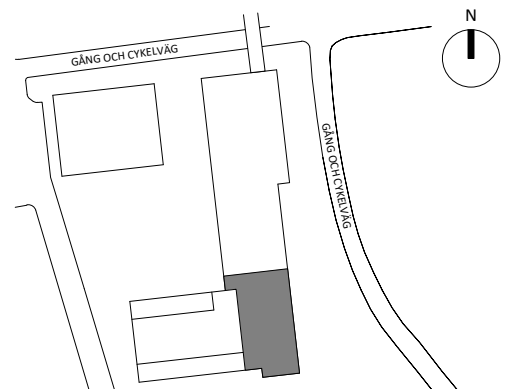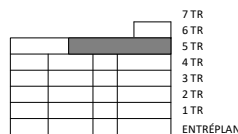

Rumshöjd är ca 2,5 m där inget annat anges.
Rumshöjd entréplan är ca 2,9 m
Bröstningshöjd på fönster är ca 0,6 m där inget annat anges.

Rätt till ändringar förbehålles. Ytangivelser är preliminära. Bofakta gäller före materialbeskrivning.

2019-10-24