

5 ROK
115 m²

5 tr


Invernesshöjden LGH-NR

04.1502



Aros Bostad



- Generös gavellägenhet högst upp med stor sällskapsyta
- Dubbla terrasser i två väderstreck samt stor balkong i västerläge

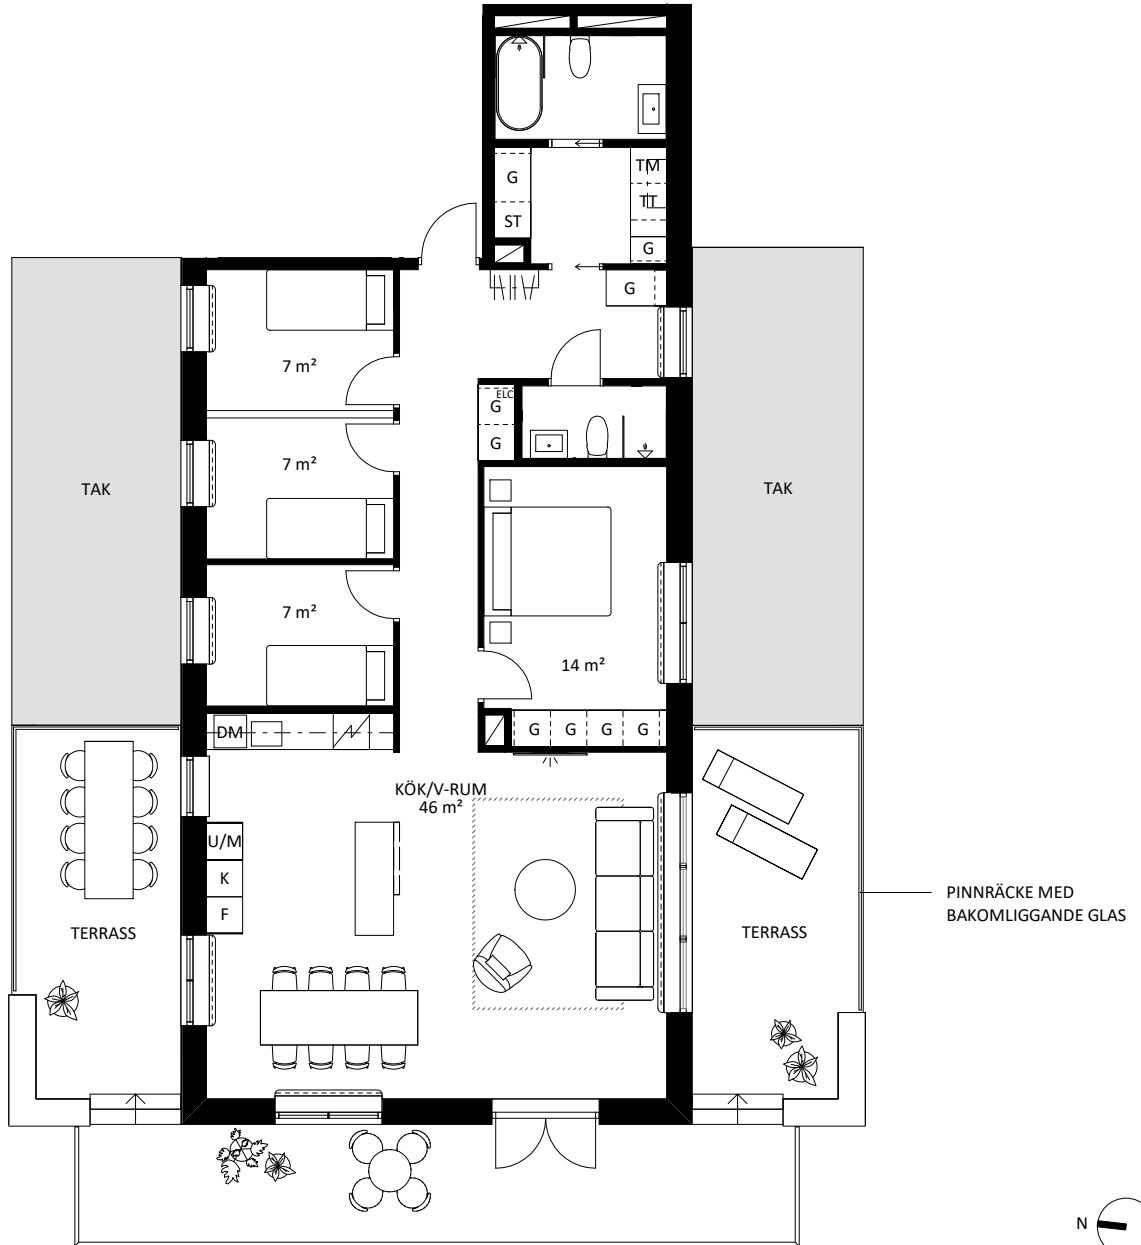

Skala 1:125

0 1 2 3 4 5m

DM	DISKMASKIN	RADIATOR
F	FRYS	SCHAKT
FRÅNVALSVÄGG		ST
FÖRVARINGSSYSTEM/HATTHYLLA		TM
G	GARDEROB	TP
H	HÖGSKÅP	TT
INDUKTIONSHÄLL		TILLVALSVÄGG
K/F	KYL OCH FRYS	U/M
KLK	KLÄDKAMMARE	U
KM	KOMBINERAD TVÄTT OCH TORK	ÖPPNING I VÄGG
K	KYL	SKJURDÖRR
M	MIKROVÅGSUGN	ELC
		UGN
		STÄDSKÅP
		TVÄTTMASKIN
		TVÄTTPELARE
		TORKTUMLARE
		TILLVALSVÄGG
		HÖGSKÅP MED INBYGGD UGN OCH MICRO

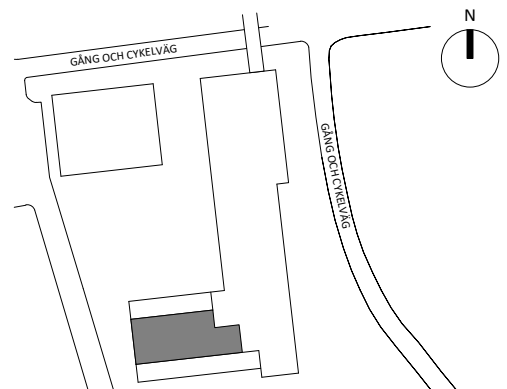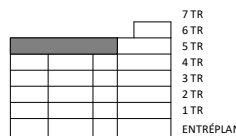

Rumshöjd är ca 2,5 m där inget annat anges.
Rumshöjd entréplan är ca 2,9 m
Bröstningshöjd på fönster är ca 0,6 m där inget annat anges.

Rätt till ändringar förbehålles. Ytangivelser är preliminära. Bofakta gäller före materialbeskrivning.

2019-10-24