

2 ROK
45 m²

Entréplan


Invernesshöjden LGH-NR

01.1002



Aros Bostad



- Välplanerad hörnlägenhet
- Generös uteplats i söderläge, mot innergård

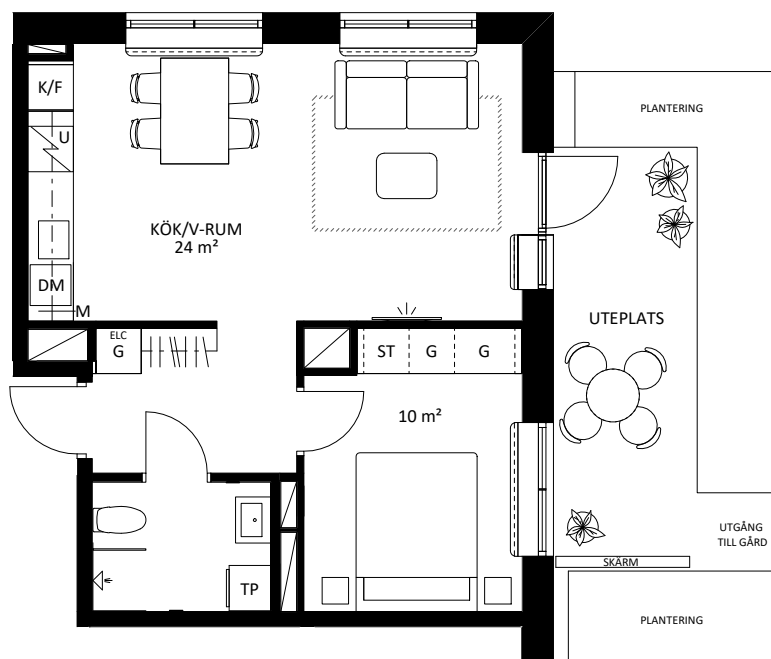

Skala 1:100



DISKMASKIN	RADIATOR
FRYS	SCHAKT
FRÅNVALSVÄGG	STÄDSKÅP
FÖRVARINGSSYSTEM/HATTHYLLA	TVÄTTMASKIN
GARDEROB	TVÄTTPELARE
HÖGSKÅP	TORKTUMLARE
INDUKTIONSHÅLL	TILLVALSVÄGG
KYL OCH FRYS	HÖGSKÅP MED INBYGGD UGN OCH MICRO
KLÄDKAMMARE	UGN
KOMBINERAD TVÄTT OCH TORK	ÖPPNING I VÄGG
KYL	SKJUTDÖRR
MIKROVÅGSUGN	ELCENTRAL

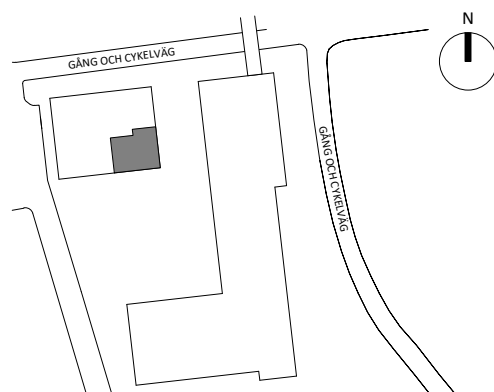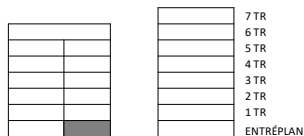

Rumshöjd är ca 2,5 m där inget annat anges.
Rumshöjd entréplan är ca 2,9 m
Bröstningshöjd på fönster är ca 0,6 m där inget annat anges.

Rätt till ändringar förbehålles. Ytangelser är preliminära. Bofakta gäller före materialbeskrivning.

2019-10-24