


4 ROK 87 m²

1 tr
2 tr
3 tr
4 tr
5 tr
6 tr


Invernesshöjden LGH-NR

02.1103, 02.1203, 02.1303, 02.1403, 02.1503, 02.1603

- Optimal gavelfyra med fönster i tre väderstreck
- Två balkonger i olika riktningar

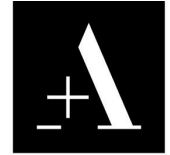

Aros Bostad


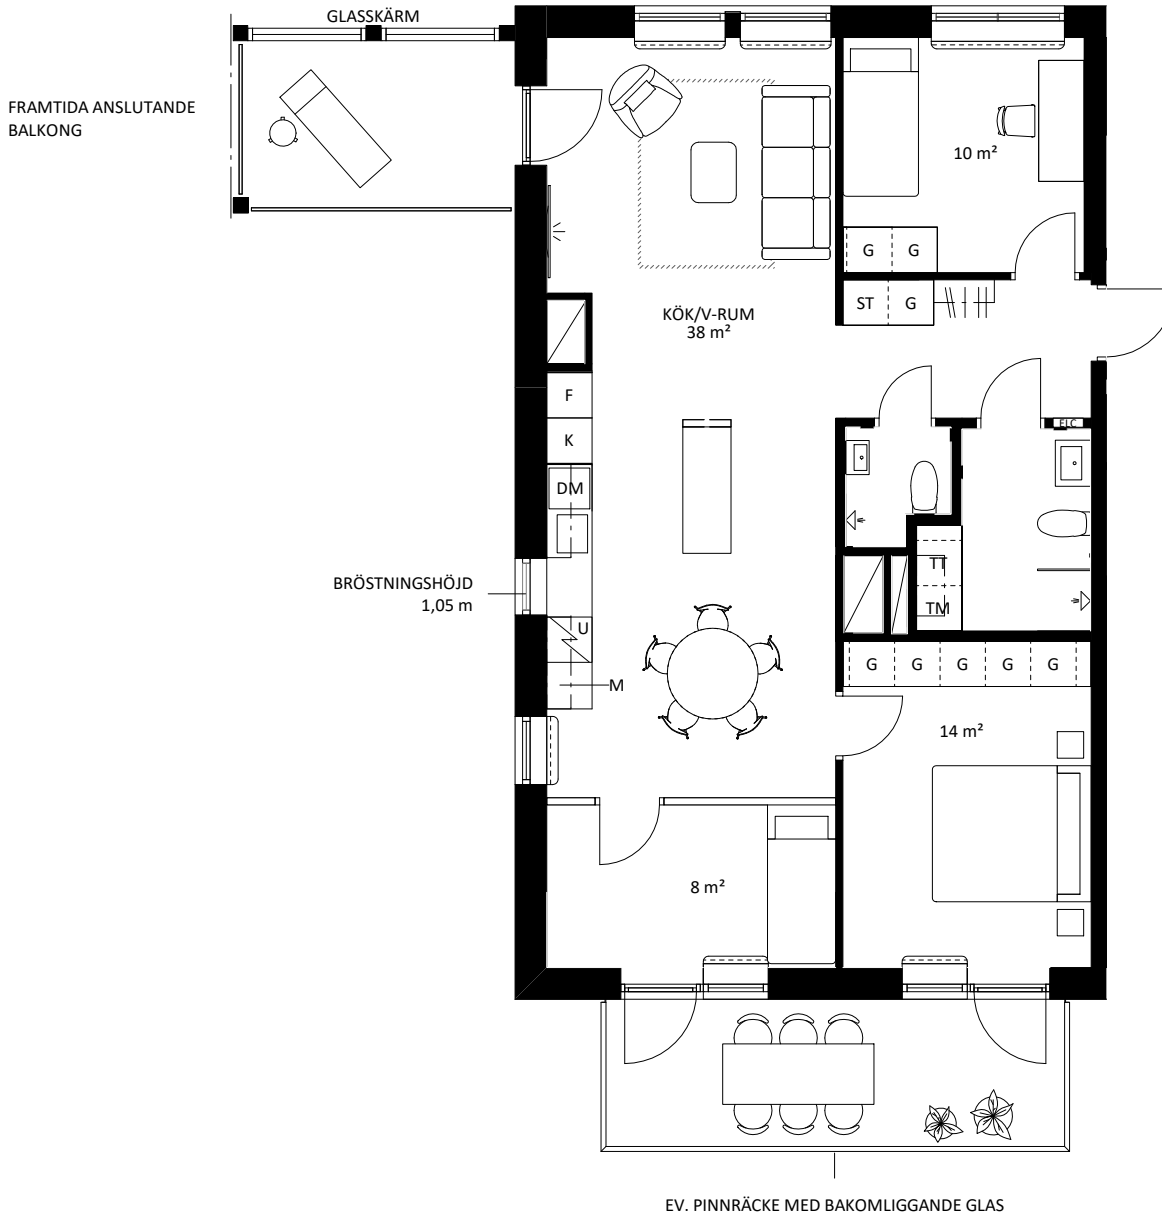


Skala 1:100



DM	DISKMASKIN
F	FRYS
—	FRÄNVALSVÄGG
	FÖRVARINGSSYSTEM/HATTHYLLA
G	GARDEROB
H	HÖGSKÅP
///	INDUKTIONSHÅLL
K/F	KYL OCH FRYS
KLK	KLÄDKAMMARE
KM	KOMBINERAD TVÄTT OCH TORK
K	KYL
M	MIKROVÅGSUGN

—	RADIATOR
☐	SCHAKT
ST	STÄDSKÅP
TM	TVÄTTMASKIN
TP	TVÄTTPELARE
TT	TORKTUMLARE
---	TILLVALSVÄGG
U/M	HÖGSKÅP MED INBYGGD UGN OCH MICRO
U	UGN
---	ÖPPNING I VÄGG
☐	SKJUTDÖRR
ELC	ELCENTRAL

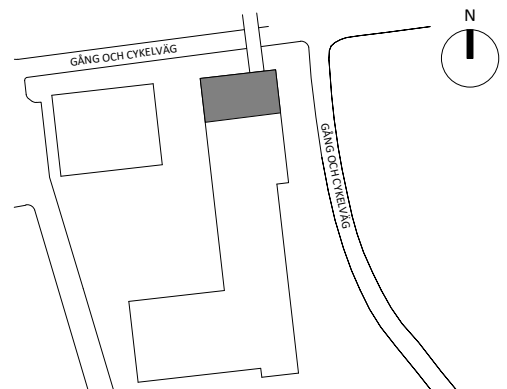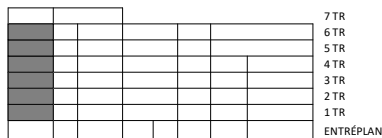

Rumshöjd är ca 2,5 m där inget annat anges.
Rumshöjd entréplan är ca 2,9 m
Bröstningshöjd på fönster är ca 0,6 m där inget annat anges.

Rätt till ändringar förbehålles. Ytangelser är preliminära. Bofakta gäller före materialbeskrivning.

2019-10-24