


3 ROK  
71 m<sup>2</sup>

7 tr

# Invernesshöjden LGH-NR


02.1702

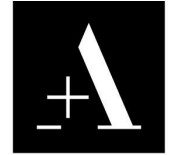

Aros Bostad

- Ljus hörntrea högst upp i huset
- Två balkonger i olika väderstreck

FRAMTIDA ANSLUTANDE  
BALKONG


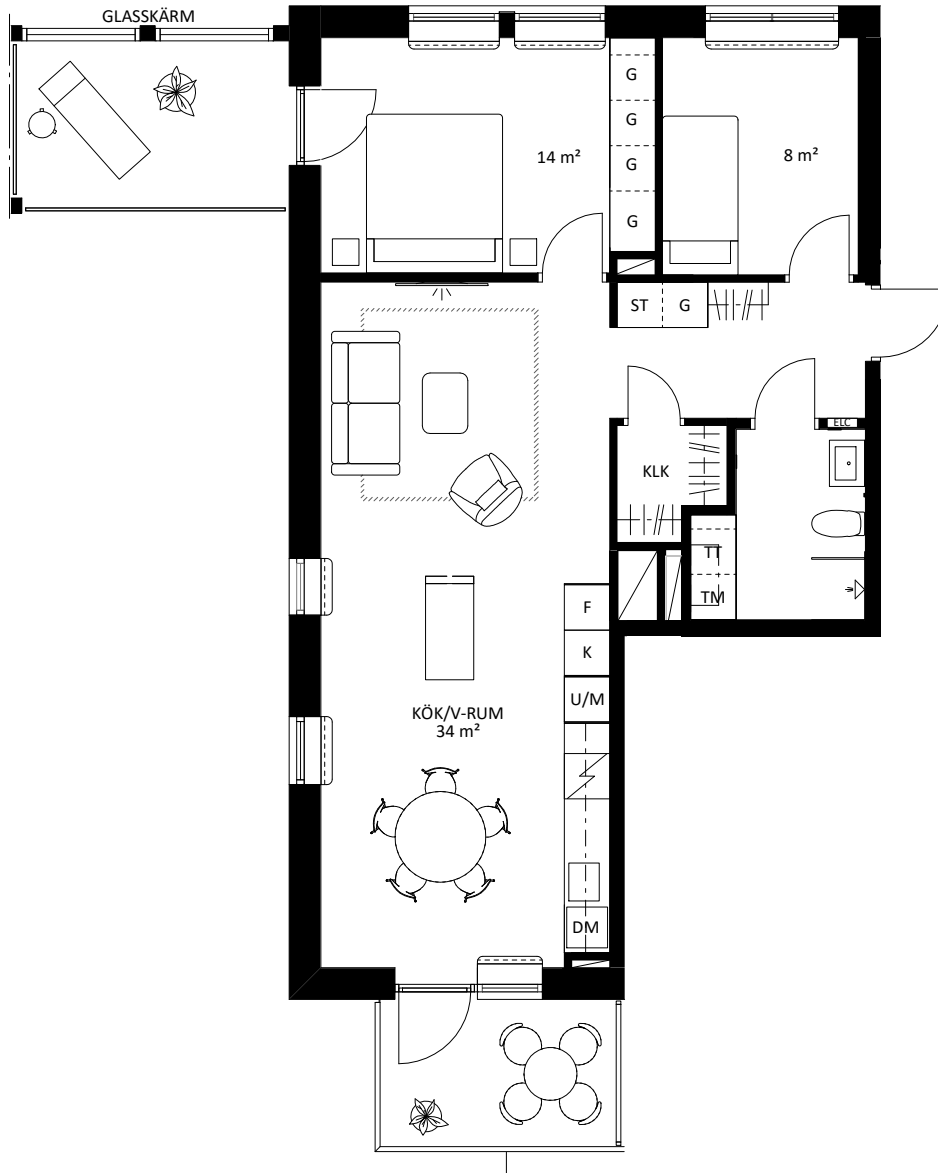


EV. PINNRÄCKE MED BAKOMLIGGANDE GLAS

Skala 1:100



	DISKMASKIN		RADIATOR
	FRYS		SCHAKT
	FRÅNVALSVÄGG		STÄDSKÅP
	FÖRVARINGSSYSTEM/HATTHYLLA		TVÄTTMASKIN
	GARDEROB		TVÄTTPELARE
	HÖGSKÅP		TORKTUMLARE
	INDUKTIONSHÅLL		TILLVALSVÄGG
	KYL OCH FRYS		HÖGSKÅP MED INBYGGD UGN OCH MICRO
	KLÄDKAMMARE		UGN
	KOMBINERAD TVÄTT OCH TORK		ÖPPNING I VÄGG
	KYL		SKJUTDÖRR
	MIKROVÅGSUGN		ELCENTRAL

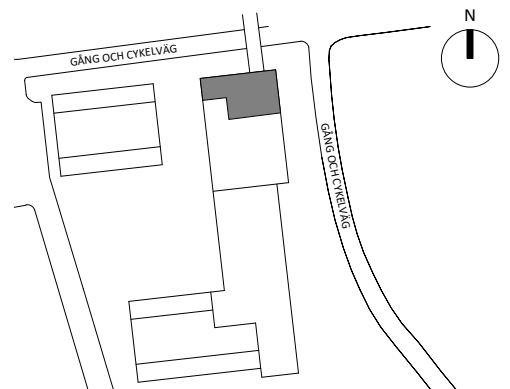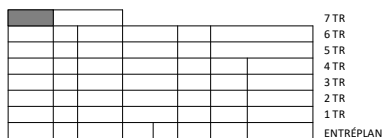

Rumshöjd är ca 2,5 m där inget annat anges.  
Rumshöjd entréplan är ca 2,9 m  
Bröstningshöjd på fönster är ca 0,6 m där inget annat anges.

Rätt till ändringar förbehålles. Ytangelser är preliminära. Bofakta gäller före materialbeskrivning.

2019-10-24