

3 ROK
76 m²

Invernesshöjden LGH-NR




1 tr
2 tr
3 tr
4 tr
5 tr
6 tr

03.1102, 03.1202, 03.1302, 03.1402, 03.1502, 03.1602

Aros Bostad

- Välplanerad trea med generöst kök och separat tvätttrum
- Stor balkong i väster mot innergård


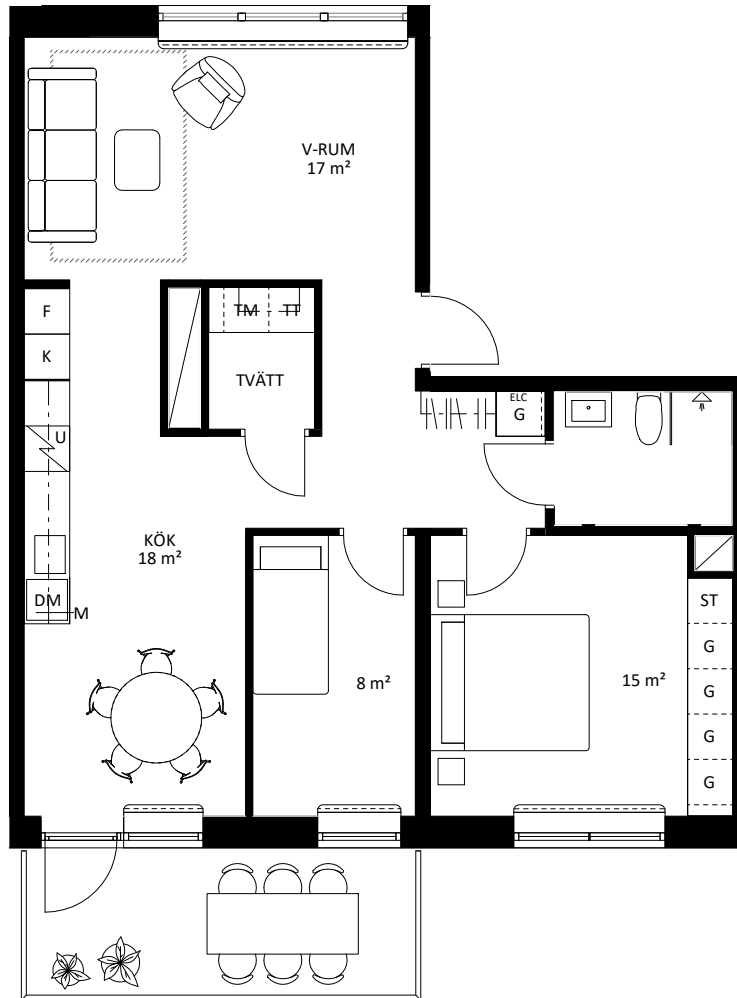


Skala 1:100

0 1 2 3 4 5m



DISKMASKIN	RADIATOR
FRYS	SCHAKT
FRÅNVALSVÄGG	STÅDSKÅP
FÖRVARINGSSYSTEM/HATTHYLLA	TVÄTTMASKIN
GARDEROB	TVÄTTPELARE
HÖGSKÅP	TORKTUMLARE
INDUKTIONSHÅLL	TILLVALSVÄGG
KYL OCH FRYS	HÖGSKÅP MED INBYGGD UGN OCH MICRO
KLÄDKAMMARE	UGN
KOMBINERAD TVÄTT OCH TORK	ÖPPNING I VÄGG
KYL	SKJUTDÖRR
MIKROVÅGSUGN	ELCENTRAL

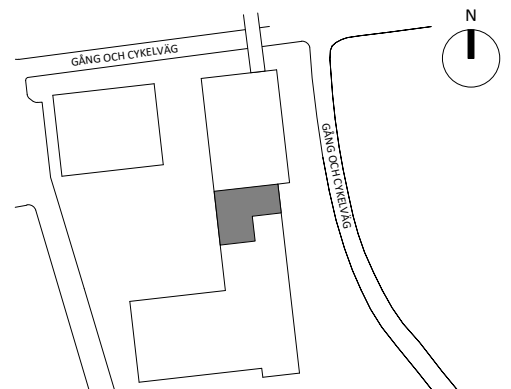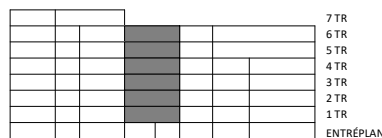

Rumshöjd är ca 2,5 m där inget annat anges.
Rumshöjd entréplan är ca 2,9 m
Bröstningshöjd på fönster är ca 0,6 m där inget annat anges.

Rätt till ändringar förbehålles. Ytangelser är preliminära. Bofakta gäller före materialbeskrivning.

2019-10-24