

3 ROK
78 m²

Invernesshöjden LGH-NR




Aros Bostad

1 tr
2 tr
3 tr
4 tr

04.1105, 04.1205, 04.1305, 04.1405

- Rymlig gaveltea med stor balkong i västerläge
- Generös sällskapyta med köksö


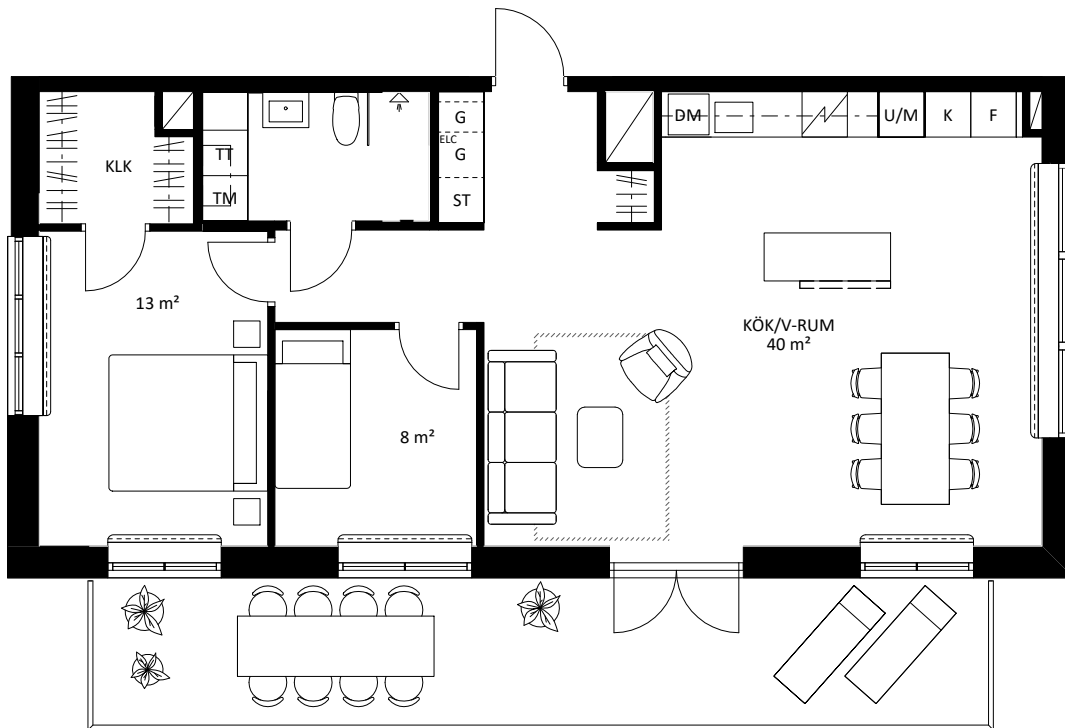


Skala 1:100

0 1 2 3 4 5m



DM	DISKMASKIN	RADIATOR
F	FRYS	SCHAKT
FRÅNVALSVÄGG		ST
FÖRVARINGSSYSTEM/HATTHYLLA		TM
G	GARDEROB	TP
H	HÖGSKÅP	TORKTUMLARE
INDUKTIONSHÄLL		TILLVALSVÄGG
K/F	KYL OCH FRYS	U/M
KLK	KLÄDKAMMARE	U
KM	KOMBINERAD TVÄTT OCH TORK	ÖPPNING I VÄGG
K	KYL	SKJUTDÖRR
M	MIKROVÅGSUGN	ELC
		ELC

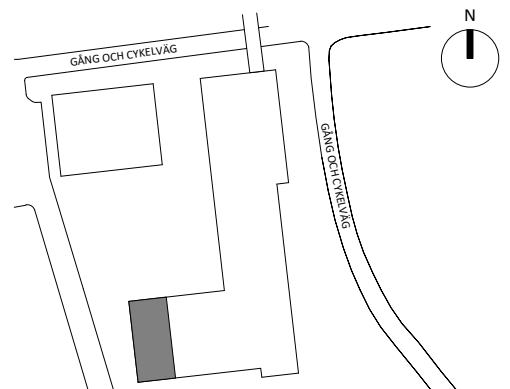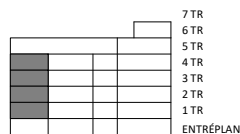

Rumshöjd är ca 2,5 m där inget annat anges.
Rumshöjd entréplan är ca 2,9 m
Bröstningshöjd på fönster är ca 0,6 m där inget annat anges.

Rätt till ändringar förbehålles. Ytangivelser är preliminära. Bofakta gäller före materialbeskrivning.

2019-10-24