


4 ROK  
87 m<sup>2</sup>

# Invernesshöjden LGH-NR

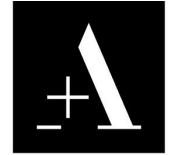


02.1101, 02.1201, 02.1301, 02.1401, 02.1501, 02.1601

Aros Bostad

1 tr  
2 tr  
3 tr  
4 tr  
5 tr  
6 tr

- Välplanerad fyra med fönster i två väderstreck
- Generös balkong i västerläge


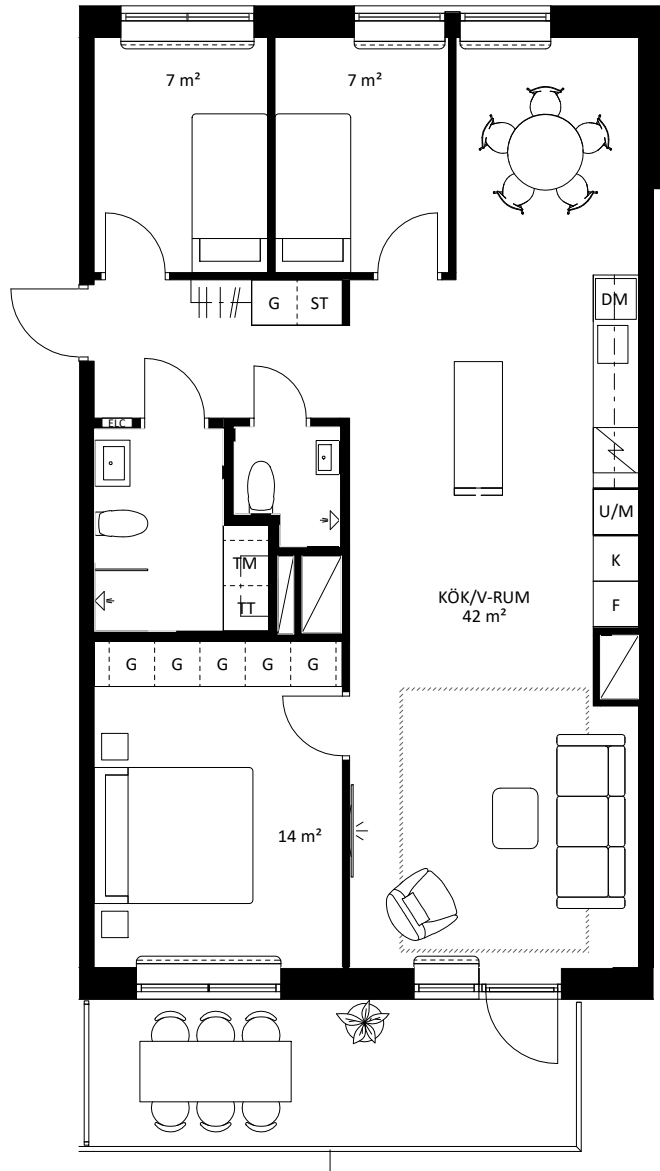


EV. PINNRÄCKE MED BAKOMLIGGANDE GLAS

Skala 1:100



	DISKMASKIN		RADIATOR
	FRYS		SCHAKT
	FRÄNVALSVÄGG		STÄDSKÅP
	FÖRVARINGSSYSTEM/HATTHYLLA		TVÄTTMASKIN
	GÄRDEROB		TVÄTTPELARE
	HÖGSKÅP		TORKTUMLARE
	INDUKTIONSHÅLL		TILLVALSVÄGG
	KYL OCH FRYS		HÖGSKÅP MED INBYGGD UGN OCH MICRO
	KLÄDKAMMARE		UGN
	KOMBINERAD TVÄTT OCH TORK		ÖPPNING I VÄGG
	KYL		SKJUTDÖRR
	MIKROVÅGSUGN		ELCENTRAL
	SKJUTDÖRRSGÄRDEROB		VINKYL

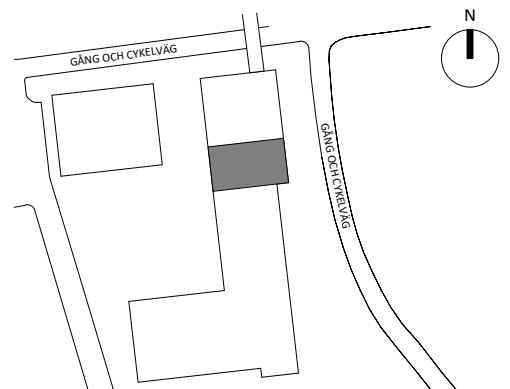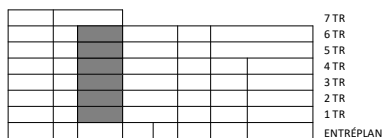

Rumshöjd är ca 2,5 m där inget annat anges.  
Rumshöjd entréplan är ca 2,9 m  
Bröstningshöjd på fönster är ca 0,6 m där inget annat anges.

Rätt till ändringar förbehålles. Ytangelser är preliminära. Bofakta gäller före materialbeskrivning.

2020-08-24