

3 ROK
52 m²

Entréplan


Invernesshöjden LGH-NR

03.1001



Aros Bostad

- Smart planerad trea med flexibel planlösning, möjlig tvåa
- Uteplats i västerläge mot innergård


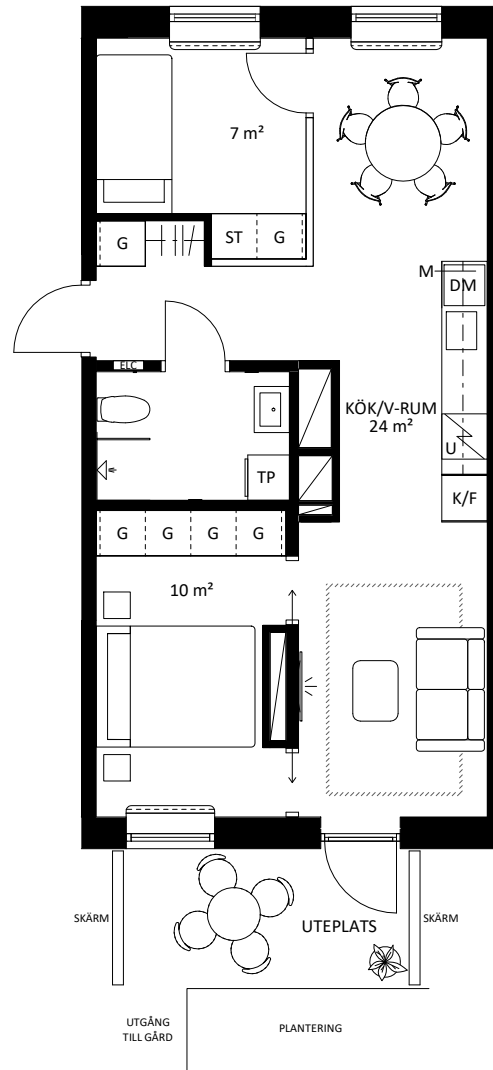


Skala 1:100



| | |
|-----|----------------------------|
| DM | DISKMASKIN |
| F | FRYS |
| — | FRÅNVALSVÄGG |
| | FÖRVARINGSSYSTEM/HATTHYLJA |
| G | GARDEROB |
| H | HÖGSKÅP |
| /// | INDUKTIONSHÅLL |
| K/F | KYL OCH FRYS |
| KLK | KLÄDKAMMARE |
| KM | KOMBINERAD TVÄTT OCH TORK |
| K | KYL |
| M | MIKROVÅGSUGN |

| | |
|-----|-----------------------------------|
| — | RADIATOR |
| ☐ | SCHAKT |
| ST | STÄDSKÅP |
| TM | TVÄTTMASKIN |
| TP | TVÄTTPELARE |
| TT | TORKTUMLARE |
| --- | TILLVALSVÄGG |
| U/M | HÖGSKÅP MED INBYGGD UGN OCH MICRO |
| U | UGN |
| --- | ÖPPNING I VÄGG |
| — — | SKJUTDÖRR |
| ELC | ELCENTRAL |

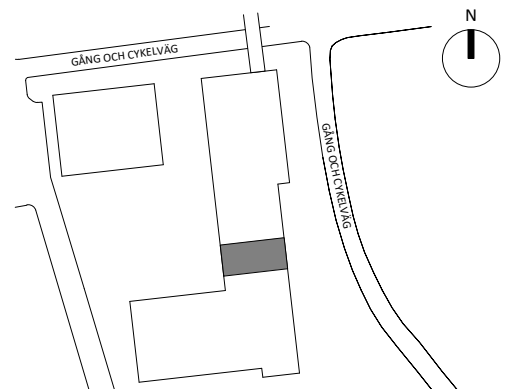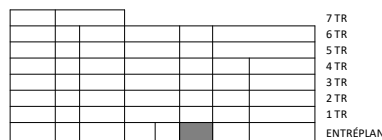

Rumshöjd är ca 2,5 m där inget annat anges.
Rumshöjd entréplan är ca 2,9 m
Bröstningshöjd på fönster är ca 0,6 m där inget annat anges.

Rätt till ändringar förbehålles. Ytangelser är preliminära. Bofakta gäller före materialbeskrivning.

2019-10-24