

5 ROK
115 m²

5 tr


Invernesshöjden LGH-NR

04.1502



Aros Bostad



- Generös gavellägenhet högst upp med stor sällskapsyta
- Dubbla terrasser i två väderstreck samt stor balkong i västerläge

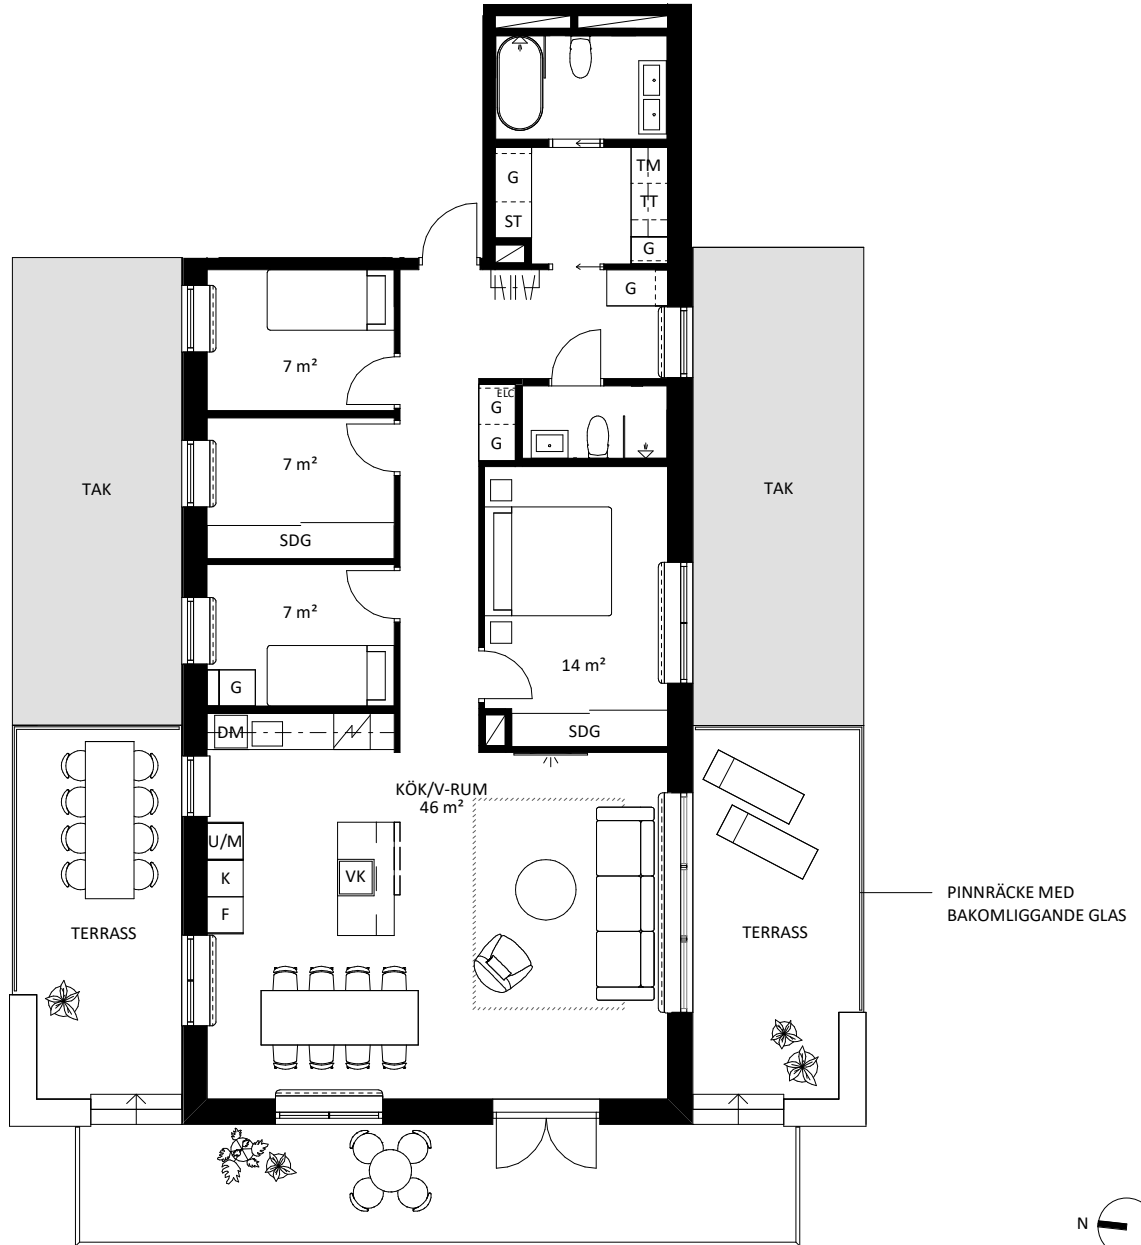

Skala 1:125

0 1 2 3 4 5m

DM	DISKMASKIN	RADIATOR	
F	FRYS	SCHAKT	
FRÄNVALSVÄGG		ST	STÄDSKÅP
FÖRVARINGSSYSTEM/HATTHYLLO		TM	TVÄTTMASKIN
G	GÄRDEROB	TP	TVÄTTPELARE
H	HÖGSKÅP	TT	TORKTUMLARE
I	INDUKTIONSHÄLL	---	TILLVALSVÄGG
K/F	KYL OCH FRYS	U/M	HÖGSKÅP MED INBYGGD UGN OCH MICRO
KLK	KLÄDKAMMARE	U	UGN
KM	KOMBINERAD TVÄTT OCH TORK	---	ÖPPNING I VÄGG
K	KYL	SKJUTDÖRR	
M	MIKROVÅGSUGN	ELC	ELCENTRAL
SDG	SKJUTDÖRRSGÄRDEROB	VK	VINKYL

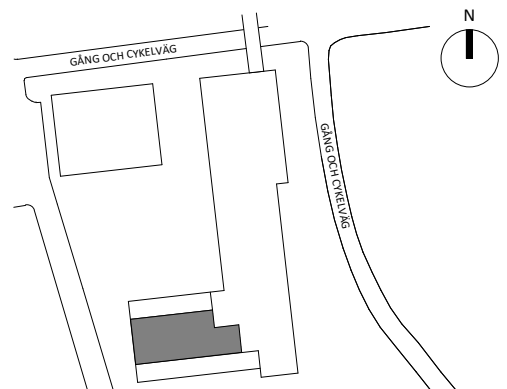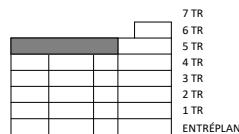

Rumshöjd är ca 2,5 m där inget annat anges.
Rumshöjd entréplan är ca 2,9 m
Bröstningshöjd på fönster är ca 0,6 m där inget annat anges.

Rätt till ändringar förbehålles. Ytangivelser är preliminära. Bofakta gäller före materialbeskrivning.

2020-03-31